


Praça Pública  
Planta de situação  
ESC. 1/1500





Praça pública  
Planta de localização  
ESC. 1/200

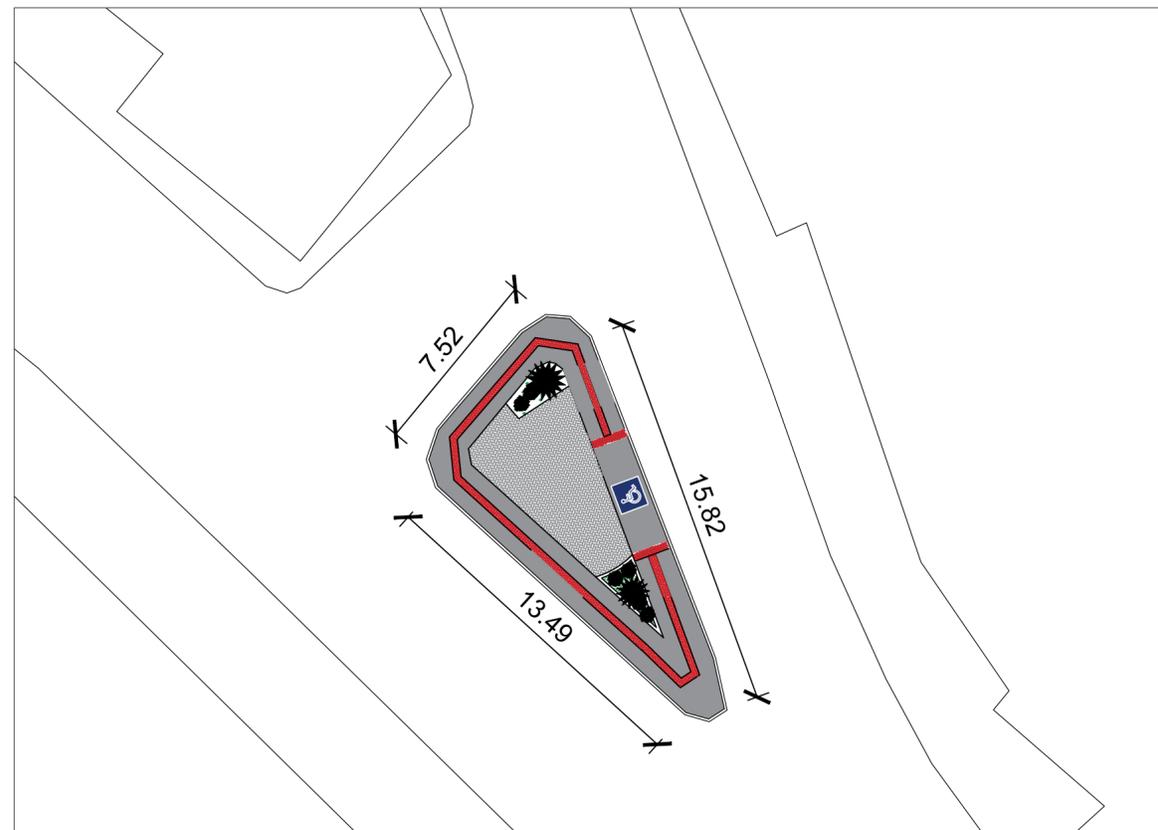

PREFEITURA MUNICIPAL DE SIMÃO DIAS

Rua Presidente Vargas, 129  
Fone: (79) 3611-1382  
prefeiturasimaodias@yahoo.com.br

AUTOR DO PROJETO: CARLLA NASCIMENTO -ARQUITETA E URBANISTA		REGISTRO RACIONAL: CAU nº 282018-8
RESPONSÁVEL TÉCNICO DO PROJETO: CHRISTIAN SANTOS MATOS-ENG. CIVIL		CARIMBO:
APROVAÇÃO:		
TIPO DE PROJETO: <b>PROJETO ARQUITETÔNICO</b>		
OBRA: PRAÇA PÚBLICA		
LOCALIZAÇÃO: RUA DO ALAMBIQUE-SIMÃO DIAS/SE		
PROPRIETÁRIO: MUNICÍPIO DE SIMÃO DIAS - CNPJ: 13.108.089/0001-56		
CONTEUDO DA PRANCHA: <b>PLANTA DE SITUAÇÃO E LOCALIZAÇÃO</b>		
ESCALA:	DATA: <b>OUTUBRO / 2022</b>	PRANCHA: <b>01/06</b>
DESENHO/DIGITALIZAÇÃO: AMANDA MORAIS-TEC. EM EDIFICAÇÕES/ CARLLA NASCIMENTO-ARO		TIPO DE PROJETO: EXECUTIVO

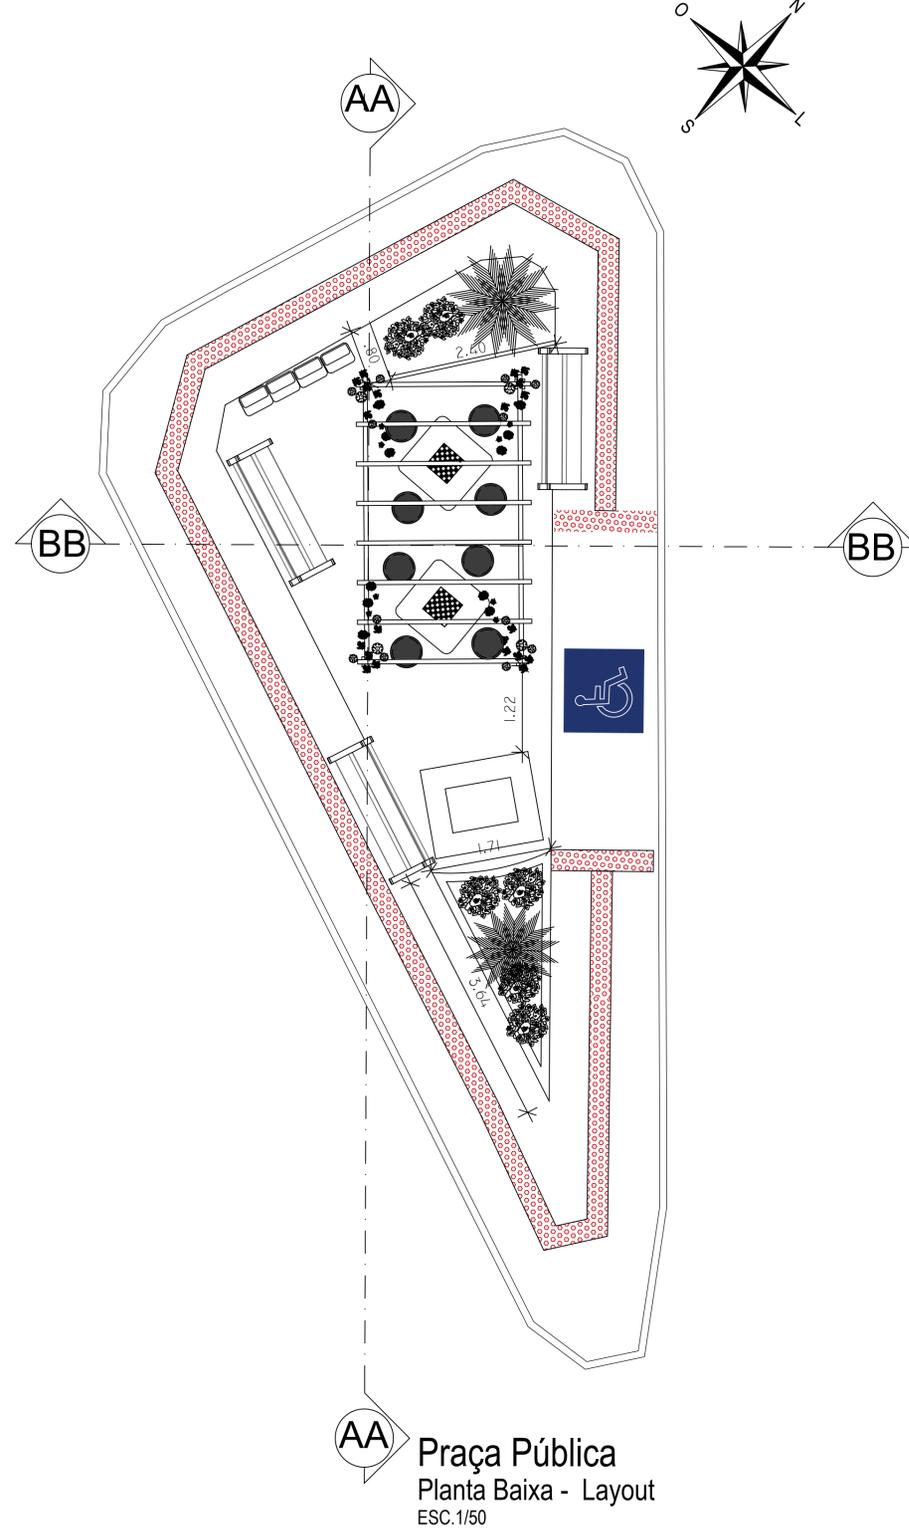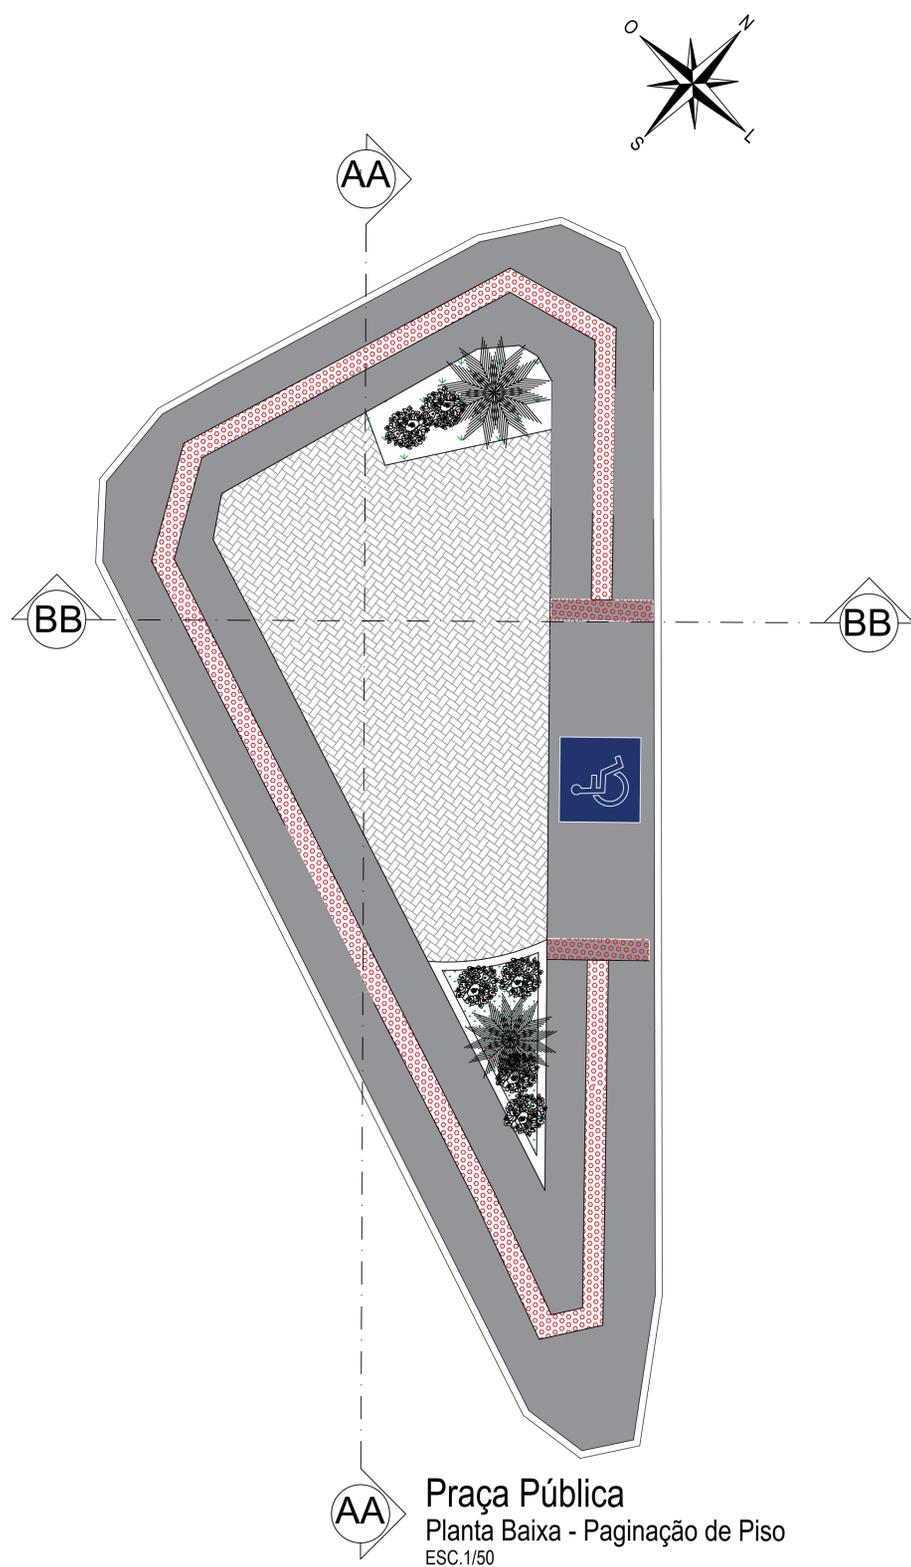

QUADRO GERAL PAVIMENTAÇÃO E EQUIPAMENTOS

GERAL		
SÍMBOLO	NOME	ÁREA/QNT
	CIMENTO NIVELADO	47,69m <sup>2</sup>
	INTERTRAVADO—Escama de peixe	25,02m <sup>2</sup>
	GRAMA	4,73m <sup>2</sup>
	BANCO PROJETADO	03
	LIXEIRA	01
	MARCO INAUGURAL	01
	MESA PROJETADA C/ 4 LUGARES	02

RELAÇÃO PENAS

COLOR	WTRH	PENA
DESENHO	(mm)	Nº
1	0,50	7
2	0,20	7
3	0,30	7
4	0,40	7
5	0,50	7
6	0,60	7
7	0,70	7
8	0,80	7
9	0,90	7
10	1,00	7
11	1,10	7
12	1,20	7
13	1,30	7
14	1,40	7
15	1,50	7
16	1,60	7
17	1,70	7
18	1,80	7
19	1,90	7
20	2,00	7
21	2,10	7
22	2,20	7
23	2,30	7
24	2,40	7
25	2,50	7
26	2,60	7
27	2,70	7
28	2,80	7
29	2,90	7
30	3,00	7
31	3,10	7
32	3,20	7
33	3,30	7
34	3,40	7
35	3,50	7
36	3,60	7
37	3,70	7
38	3,80	7
39	3,90	7
40	4,00	7
41	4,10	7
42	4,20	7
43	4,30	7
44	4,40	7
45	4,50	7
46	4,60	7
47	4,70	7
48	4,80	7
49	4,90	7
50	5,00	7
51	5,10	7
52	5,20	7
53	5,30	7
54	5,40	7
55	5,50	7
56	5,60	7
57	5,70	7
58	5,80	7
59	5,90	7
60	6,00	7
61	6,10	7
62	6,20	7
63	6,30	7
64	6,40	7
65	6,50	7
66	6,60	7
67	6,70	7
68	6,80	7
69	6,90	7
70	7,00	7
71	7,10	7
72	7,20	7
73	7,30	7
74	7,40	7
75	7,50	7
76	7,60	7
77	7,70	7
78	7,80	7
79	7,90	7
80	8,00	7
81	8,10	7
82	8,20	7
83	8,30	7
84	8,40	7
85	8,50	7
86	8,60	7
87	8,70	7
88	8,80	7
89	8,90	7
90	9,00	7
91	9,10	7
92	9,20	7
93	9,30	7
94	9,40	7
95	9,50	7
96	9,60	7
97	9,70	7
98	9,80	7
99	9,90	7
100	10,00	7


ESCALA PLANTAS: 1/50

PLANTAS: 02




Rua Presidente Vargas, 129  
Fone: (79) 3611-1382  
prefeiturasmaodias@yahoo.com.br

AUTOR DO PROJETO: CHRISTIAN SANTOS MATOS - ENG. CIVIL	REGISTRO NACIONAL: CAU nº 282018-8
RESPONSÁVEL TÉCNICO DO PROJETO: CHRISTIAN SANTOS MATOS - ENG. CIVIL	CARIMBO:
APROVAÇÃO:	
TIPO DE PROJETO: PROJETO ARQUITETÔNICO	
OBJETO: PRAÇA PÚBLICA	
LOCALIZAÇÃO: RUA DO ALAMBIQUE - SIMÃO DIAS/SE	
PROPRIETÁRIO: MUNICÍPIO DE SIMÃO DIAS - CNPJ: 13.108.088/0001-06	
CONTEÚDO DA PRANCHA: PLANTAS BAIXAS DE LAYOUT E PAGINAÇÃO DE PISO	
ESCALA: 1/50	DATA: OUTUBRO / 2022
DESENHO/DIGITALIZAÇÃO: AMANDA MORAIS - TEC. EM EDIFICAÇÕES / CARILLA NASCIMENTO - ARQ.	PRANCHA: 02/06
TIPO DE PROJETO: EXECUTIVO	

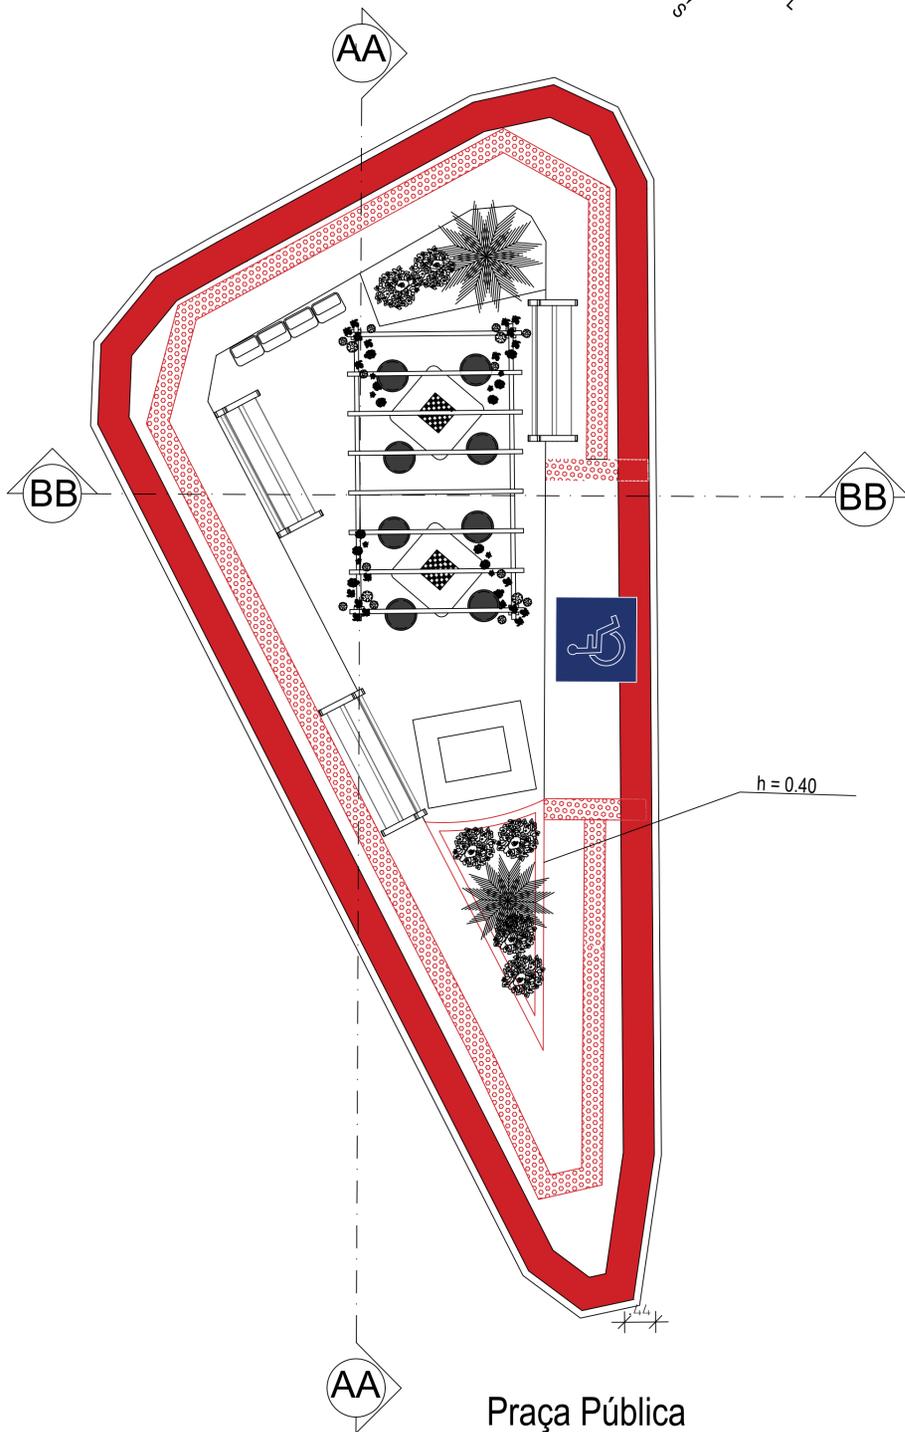

**Praça Pública**  
Planta baixa de Reforma  
ESC.1/50

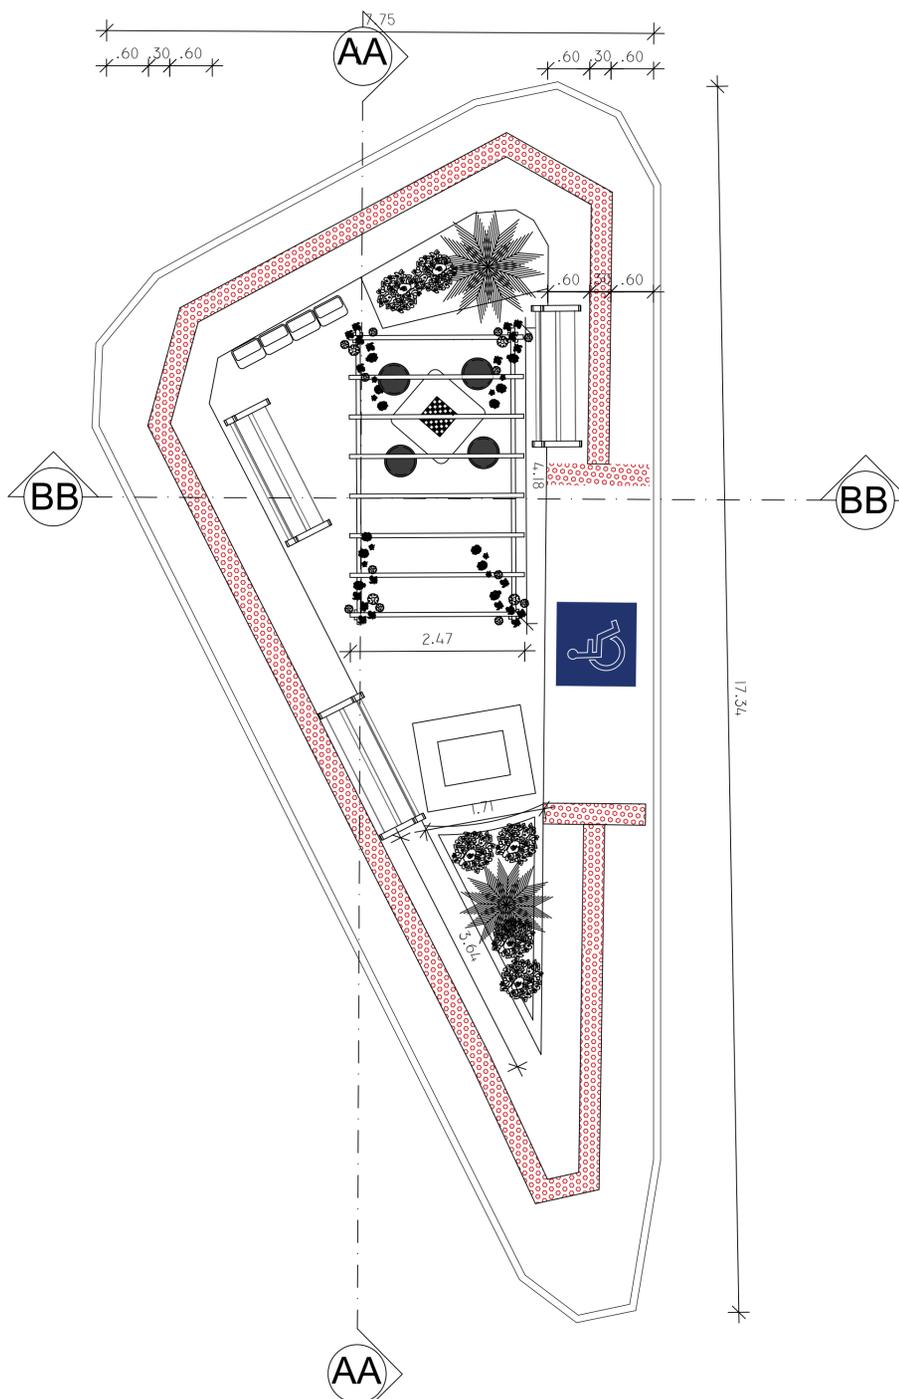

**Praça Pública**  
Planta baixa Proposta  
ESC.1/50

**QUADRO DE ÁREAS**

ÁREA ANTIGA TERRENO – Praça	67,52 m <sup>2</sup>
ÁREA NOVA TERRENO – Praça	90,04 m <sup>2</sup>
ÁREA PISO CIMENTADO	47,69m <sup>2</sup>
ÁREA PISO INTERTRAVADO – ESCAMA DE PEIXE	25,02m <sup>2</sup>
ÁREA PISO TÁTIL	6,84 m <sup>2</sup>
MEIO-FIO	4,24 m
ÁREA VERDE	4,73 m <sup>2</sup>
TAXA DE OCUPAÇÃO	–
COEFICIENTE DE APROVEITAMENTO	–
TAXA DE PERMEABILIDADE	5,25%

**QUADRO DE ESPÉCIES**

REF	Nome Científico	Nome Popular	Porte	Qte.	Representação
<b>EXTRATO HERBÁCEO</b>					
01	<i>Alcantarea vinicolor</i>	Bromélia	1,5 m	02 un	
02	<i>Ixora coccinea</i>	Mini Ixoria Amarela	0,3 - 0,6 m	7 un	
03	<i>Zoysia tenuifolia</i> "Esmerald"	Gramma esmeralda	30 cm	4,73 m <sup>2</sup>	
04	<i>Allamanda cathartica</i>	Alamanda Vermelha	0,3 - 0,6 m	04 un	

**LEGENDA**


- CONSTRUIR
- DEMOLIR




PREFEITURA MUNICIPAL DE SIMÃO DIAS

Rua Presidente Vargas, 129  
Fone: (79) 3611-1382  
prefeiturasmaodias@yahoo.com.br

AUTOR DO PROJETO: CHRISTIAN SANTOS MATOS – ENG. CIVIL	REGISTRO NACIONAL: CAU nº 282018-8
RESPONSÁVEL TÉCNICO DO PROJETO: CHRISTIAN SANTOS MATOS – ENG. CIVIL	CARIMBO:
APROVAÇÃO:	
TIPO DE PROJETO: PROJETO ARQUITETÔNICO	
LOCALIZAÇÃO: PRAÇA PÚBLICA	
RUA DO ALAMBIQUE – SIMÃO DIAS/SE	
PRÓPRIETÁRIO: MUNICÍPIO DE SIMÃO DIAS – CNPJ: 13.108.088/0001-06	
CONTEÚDO DA PRANCHA: PLANTAS BAIXAS DE REFORMA E PROPOSTA	
ESCALA: 1/50	DATA: OUTUBRO / 2022
PRANCHA: 03/06	TIPO DE PROJETO: EXECUTIVO

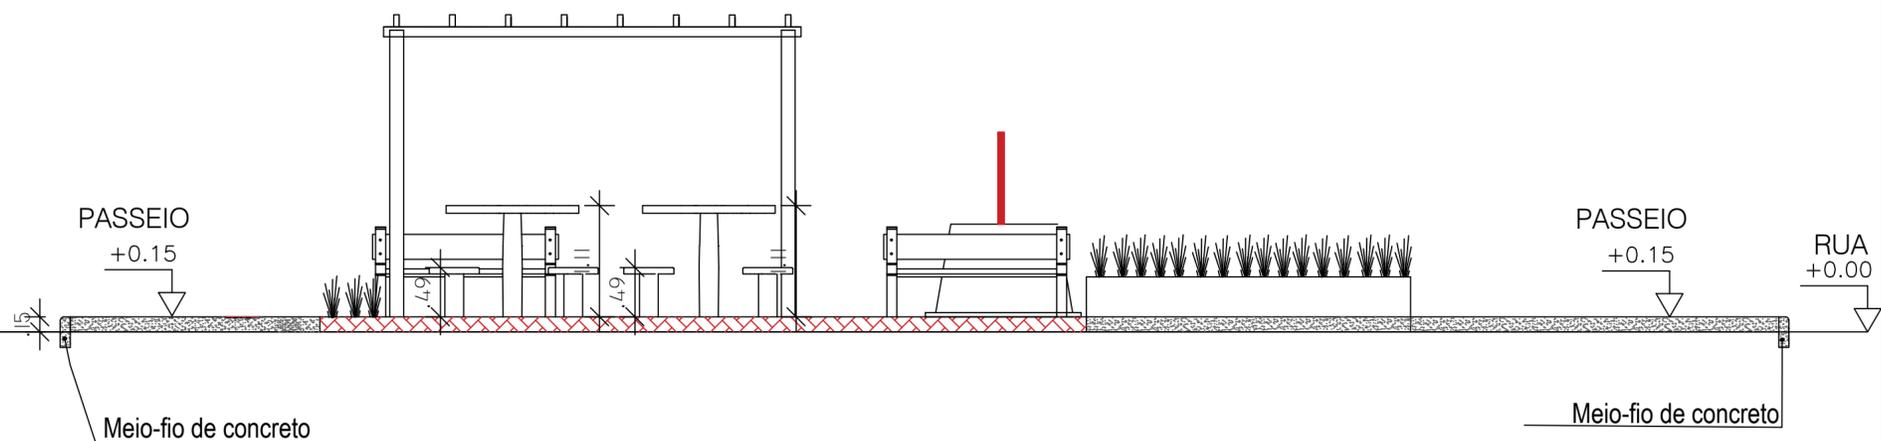

**Praça Pública**  
Corte AA  
ESC.1/50

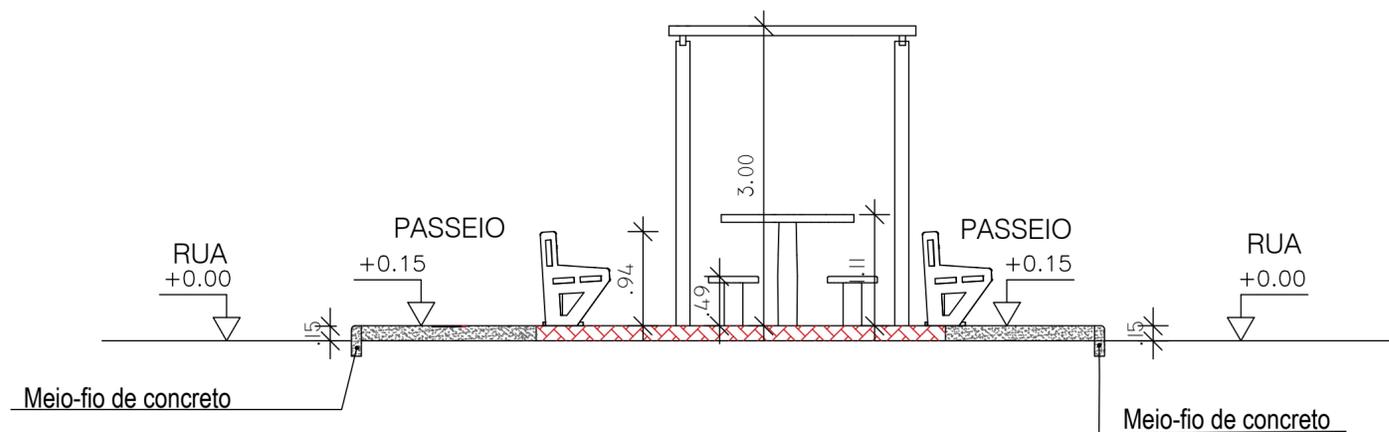

**Praça Pública**  
Corte BB  
ESC.1/50



PREFEITURA MUNICIPAL DE SIMÃO DIAS

Rua Presidente Vargas, 129  
Fone: (79) 3611-1382  
prefeiturasmaodias@yahoo.com.br

AUTOR DO PROJETO: CHRISTIAN SANTOS MATOS - ENG. CIVIL	REGISTRO NACIONAL: CAU nº 282018-8
RESPONSÁVEL TÉCNICO DO PROJETO: CHRISTIAN SANTOS MATOS - ENG. CIVIL	CARIMBO:

TIPO DE PROJETO: PROJETO ARQUITETÔNICO

PRAÇA PÚBLICA

RUA DO ALAMBIQUE - SIMÃO DIAS/SE

MUNICÍPIO DE SIMÃO DIAS - CNPJ: 13.108.089/0001-96

CONTEUDO DA PRANCHA: CORTES AA e BB


1/50	DATA: OUTUBRO / 2022	PRANCHA: 04/06
------	----------------------	----------------

DESENHO/DIGITALIZAÇÃO: AMANDA MORAIS - TÊC. EM EDIFICAÇÕES   CARLLA NASCIMENTO - ARO.	TIPO DE PROJETO: EXECUTIVO.
--	--------------------------------


DETALHE LIXEIRA PARA COLETA SELETIVA  
SEM ESCALA




Lixeira para coleta seletiva  
Vista Frontal  
ESC. 1/50

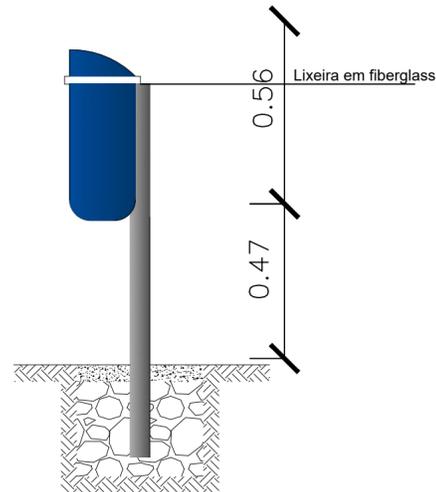


Lixeira para coleta seletiva  
Vista Lateral  
ESC. 1/50

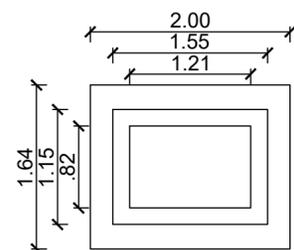



PLANTA BAIXA  
ESCALA 1/25

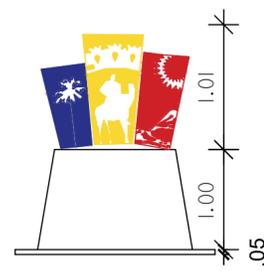

Marco Inaugural  
VISTA FRONTAL  
ESC. 1/25

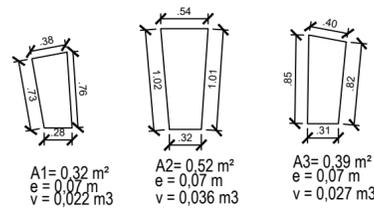


COMODO 50  
A = 00,00 m<sup>2</sup>  
00 x 00 / 00

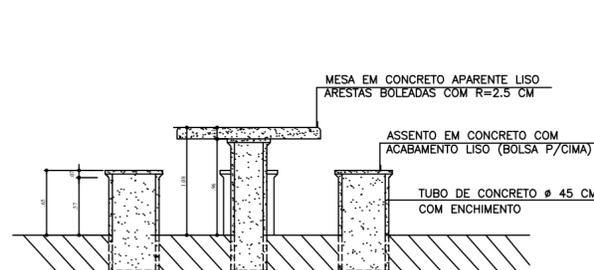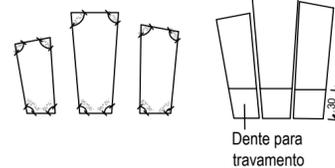

CORTE AA' - MESA / BANCOS  
ESCALA 1/25

OBS.: BANCOS E MESA NA COR CONCRETO  
(VER ESPECIFICAÇÃO)

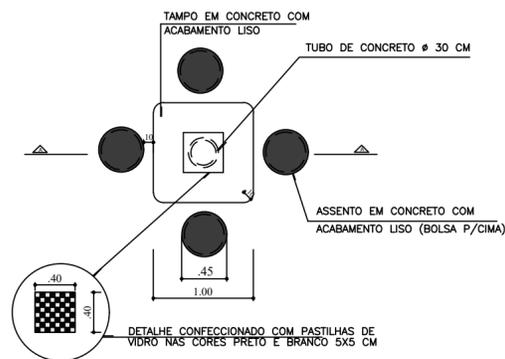

PLANTA BAIXA/ DETALHE TABULEIRO  
ESCALA 1/25



Rua Presidente Vargas, 129  
Fone: (79) 3611-1382  
prefeiturasimaodias@yahoo.com.br

PREFEITURA MUNICIPAL DE SIMÃO DIAS

AUTOR DO PROJETO: Eng. CHRISTIAN SANTOS MATOS		CAU n° 282018-8
RESPONSÁVEL TÉCNICO DO PROJETO: Eng. CHRISTIAN SANTOS MATOS		CARIMBO:
APROVAÇÃO:		
TIPO DE PROJETO: <b>PROJETO ARQUITETÔNICO</b>		
DBRA: PRAÇA PÚBLICA		
LOCALIZAÇÃO: RUA DO ALMBUQUE - SIMÃO DIAS/SE		
PROPRIETÁRIO: MUNICÍPIO DE SIMÃO DIAS - CNPJ: 13.108.089/0001-56		
CONTEÚDO DA PRANCHA: DETALHAMENTO		
ESCALA: 1/25	DATA: OUTUBRO/ 2022	PRANCHA: 05/06
DESENHO/DIGITALIZAÇÃO: Tec. AMANDA MORAIS / Arq. CARLLA NASCIMENTO		TIPO DE PROJETO: EXECUTIVO