

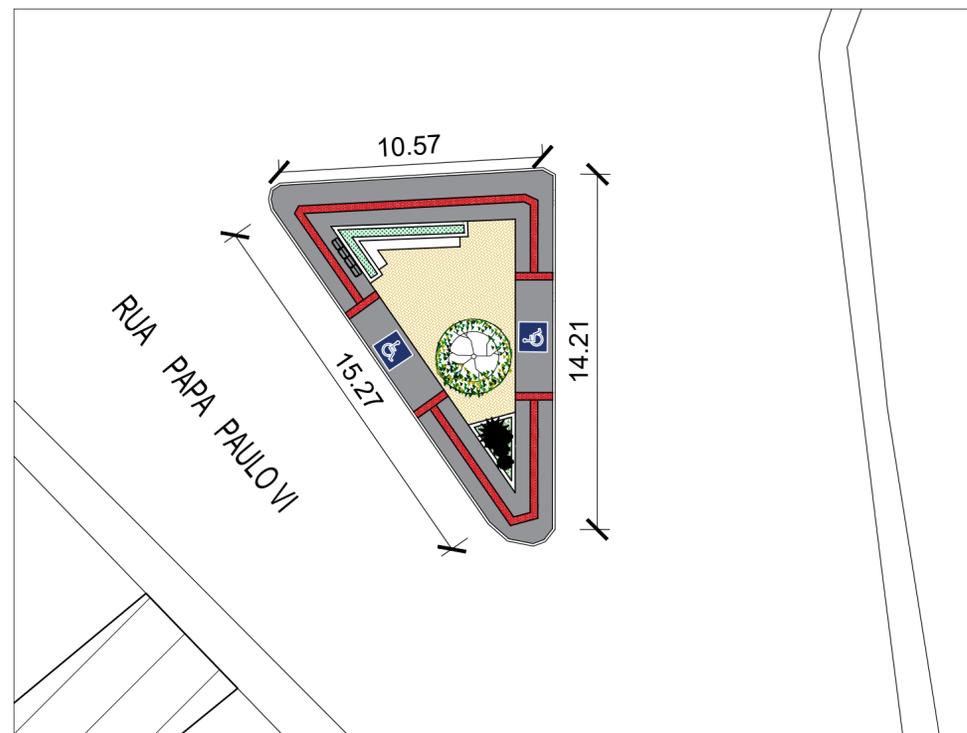


Praça Pública  
Planta de situação  
ESC. 1/1000

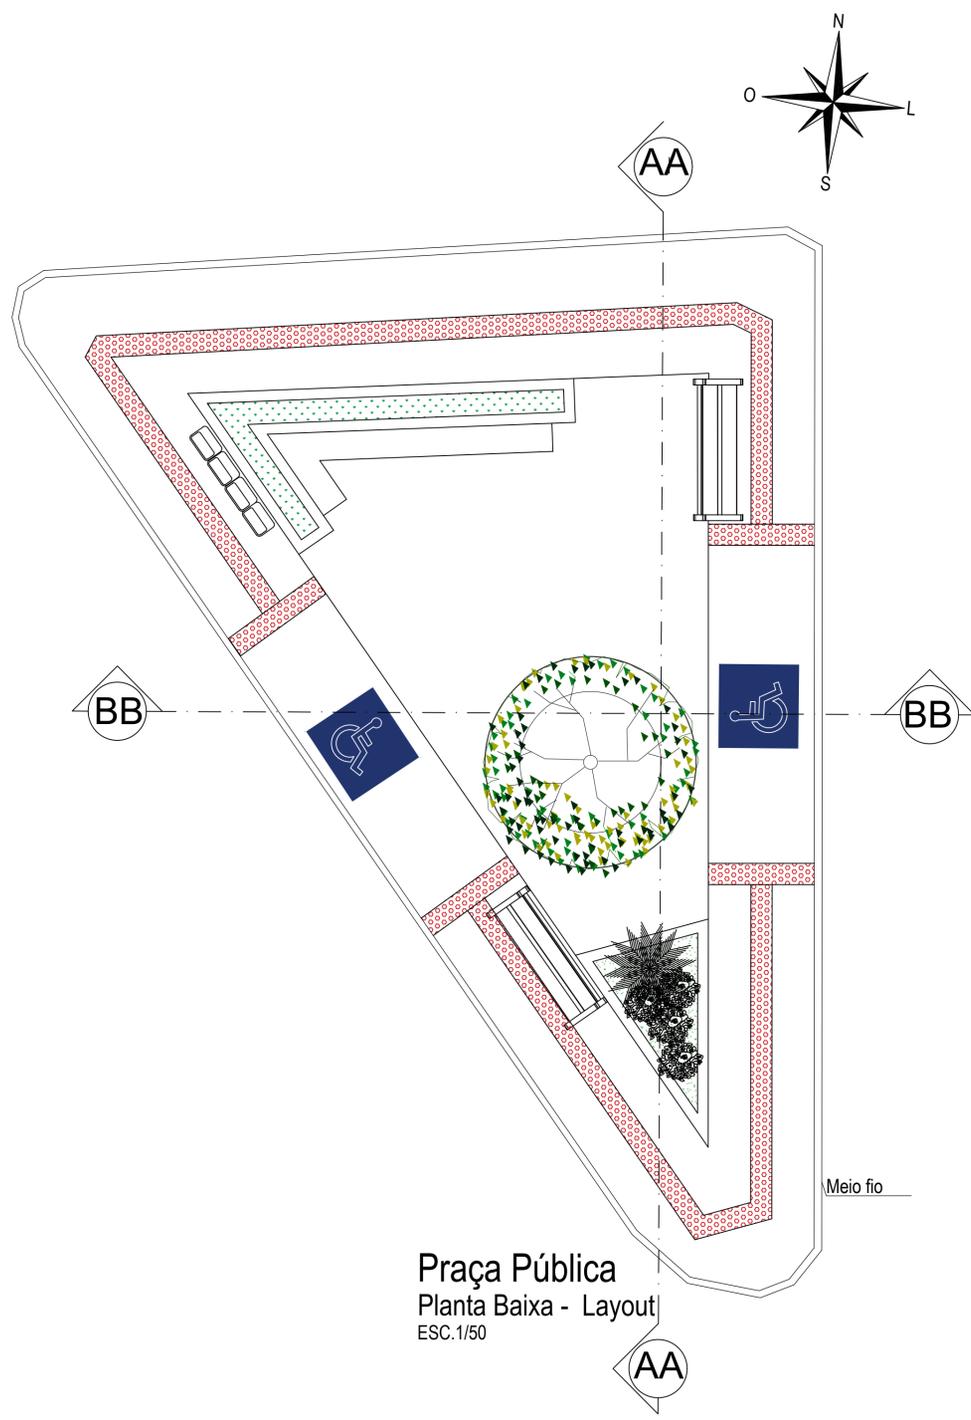

Praça pública  
Planta de localização  
ESC. 1/500

		Rua Presidente Vargas, 129 Fone: (79) 3611-1382 prefeiturasimaodias@yahoo.com.br	
PREFEITURA MUNICIPAL DE SIMÃO DIAS			
AUTOR DO PROJETO: Arq. CARLLA NASCIMENTO		CAU n° 282018-B	
RESPONSÁVEL TÉCNICO DO PROJETO: Eng. CHRISTIAN SANTOS MATOS		CARIMBO:	
APROVAÇÃO:			
TIPO DE PROJETO: PROJETO ARQUITETÔNICO			
OBRA: CANTEIRO PÚBLICO			
LOCALIZAÇÃO: RUA PAPA PAULO VI, SIMÃO DIAS-SE			
PROPRIETÁRIO: MUNICÍPIO DE SIMÃO DIAS - CNPJ: 13.108.089/0001-56			
CONTEÚDO DA PRANCHA: PLANTAS DE SITUAÇÃO E LOCALIZAÇÃO			
ESCALA:		DATA: Dezembro / 2022	PRANCHA: 01/05
DESENHO/DIGITALIZAÇÃO: Tec. AMANDA MORAIS / Arq. CARLLA NASCIMENTO			TIPO DE PROJETO:

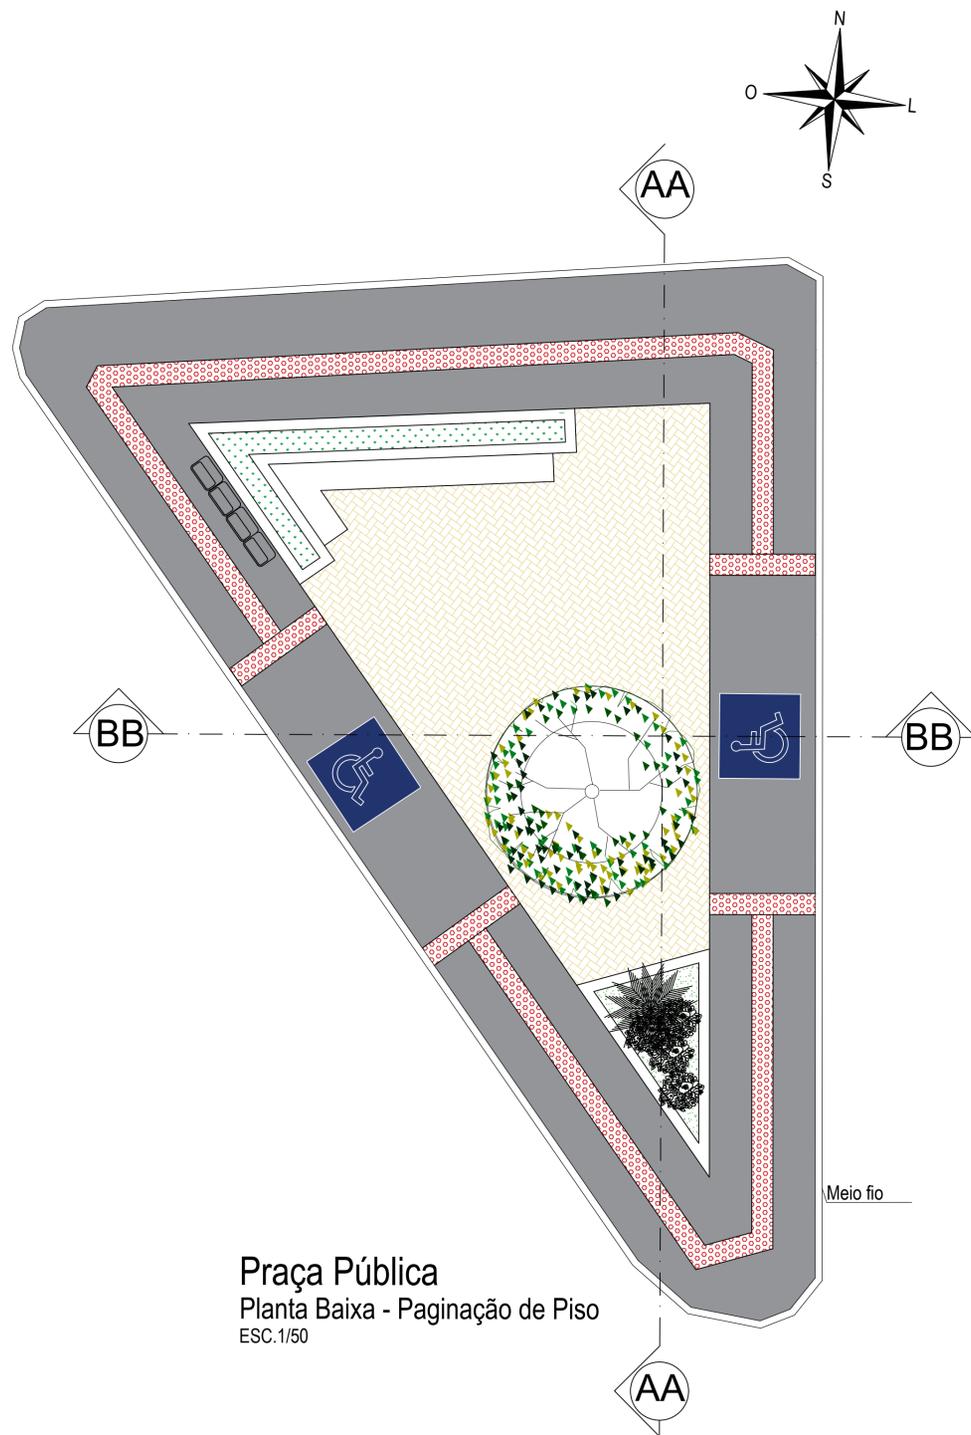

QUADRO GERAL PAVIMENTAÇÃO E EQUIPAMENTOS

GERAL		
SÍMBOLO	NOME	ÁREA/QNT
	CIMENTO NIVELADO	60,882m <sup>2</sup>
	INTERTRAVADO—Escama de peixe	31,1238m <sup>2</sup>
	GRAMA	6,5701m <sup>2</sup>
	BANCO PROJETADO	02
	LIXEIRA	01

RELAÇÃO PENAS

COLOR	WTRH	PENA
SEMI	(mm)	Nº
1	0,50	7
2	0,20	7
3	0,30	7
4	0,40	7
5	0,50	7
6	0,60	7
7	0,70	7
8	0,80	7
9	0,90	7
10	1,00	10
11	1,10	12
12	1,20	14
13	1,30	16
14	1,40	18
15	1,50	20
16	1,60	22
17	1,70	24
18	1,80	26
19	1,90	28
20	2,00	30
21	2,10	32
22	2,20	34
23	2,30	36
24	2,40	38
25	2,50	40
26	2,60	42
27	2,70	44
28	2,80	46
29	2,90	48
30	3,00	50
31	3,10	52
32	3,20	54
33	3,30	56
34	3,40	58
35	3,50	60
36	3,60	62
37	3,70	64
38	3,80	66
39	3,90	68
40	4,00	70
41	4,10	72
42	4,20	74
43	4,30	76
44	4,40	78
45	4,50	80
46	4,60	82
47	4,70	84
48	4,80	86
49	4,90	88
50	5,00	90
51	5,10	92
52	5,20	94
53	5,30	96
54	5,40	98
55	5,50	100


ESCALA PLANTAS: 1/50

PROJETADO POR: AMANDA MORAS - T. EM EDIFICAÇÕES / CARLLA NASCIMENTO - ARQ.



Rua Presidente Vargas, 129  
Fone: (79) 3611-1382  
prefeiturasmadidas@yahoo.com.br

AUTOR DO PROJETO: CARLLA NASCIMENTO - ARQUITETA E URBANISTA		REGISTRO NACIONAL: CAU nº 282018-8
RESPONSÁVEL TÉCNICO DO PROJETO: CHRISTIAN SANTOS MATOS - ENG. CIVIL		CARIMBO:
APROVAÇÃO:		
TIPO DE PROJETO: PROJETO ARQUITETÔNICO		
OBJETO: CANTEIRO PÚBLICO		
LOCALIZAÇÃO: RUA PAPA PAULO - SIMÃO DIAS/SE		
PROPRIETÁRIO: MUNICÍPIO DE SIMÃO DIAS - CNPJ: 13.108.088/0001-06		
CONTEÚDO DA PRANCHA: PLANTAS BAIXAS DE LAYOUT E PAGINAÇÃO DE PISO		
ESCALA: 1/50	DATA: Dezembro / 2022	PRANCHA: 02/05
DESENHO/DIGITALIZAÇÃO: AMANDA MORAS - T. EM EDIFICAÇÕES / CARLLA NASCIMENTO - ARQ.		TIPO DE PROJETO: EXECUTIVO

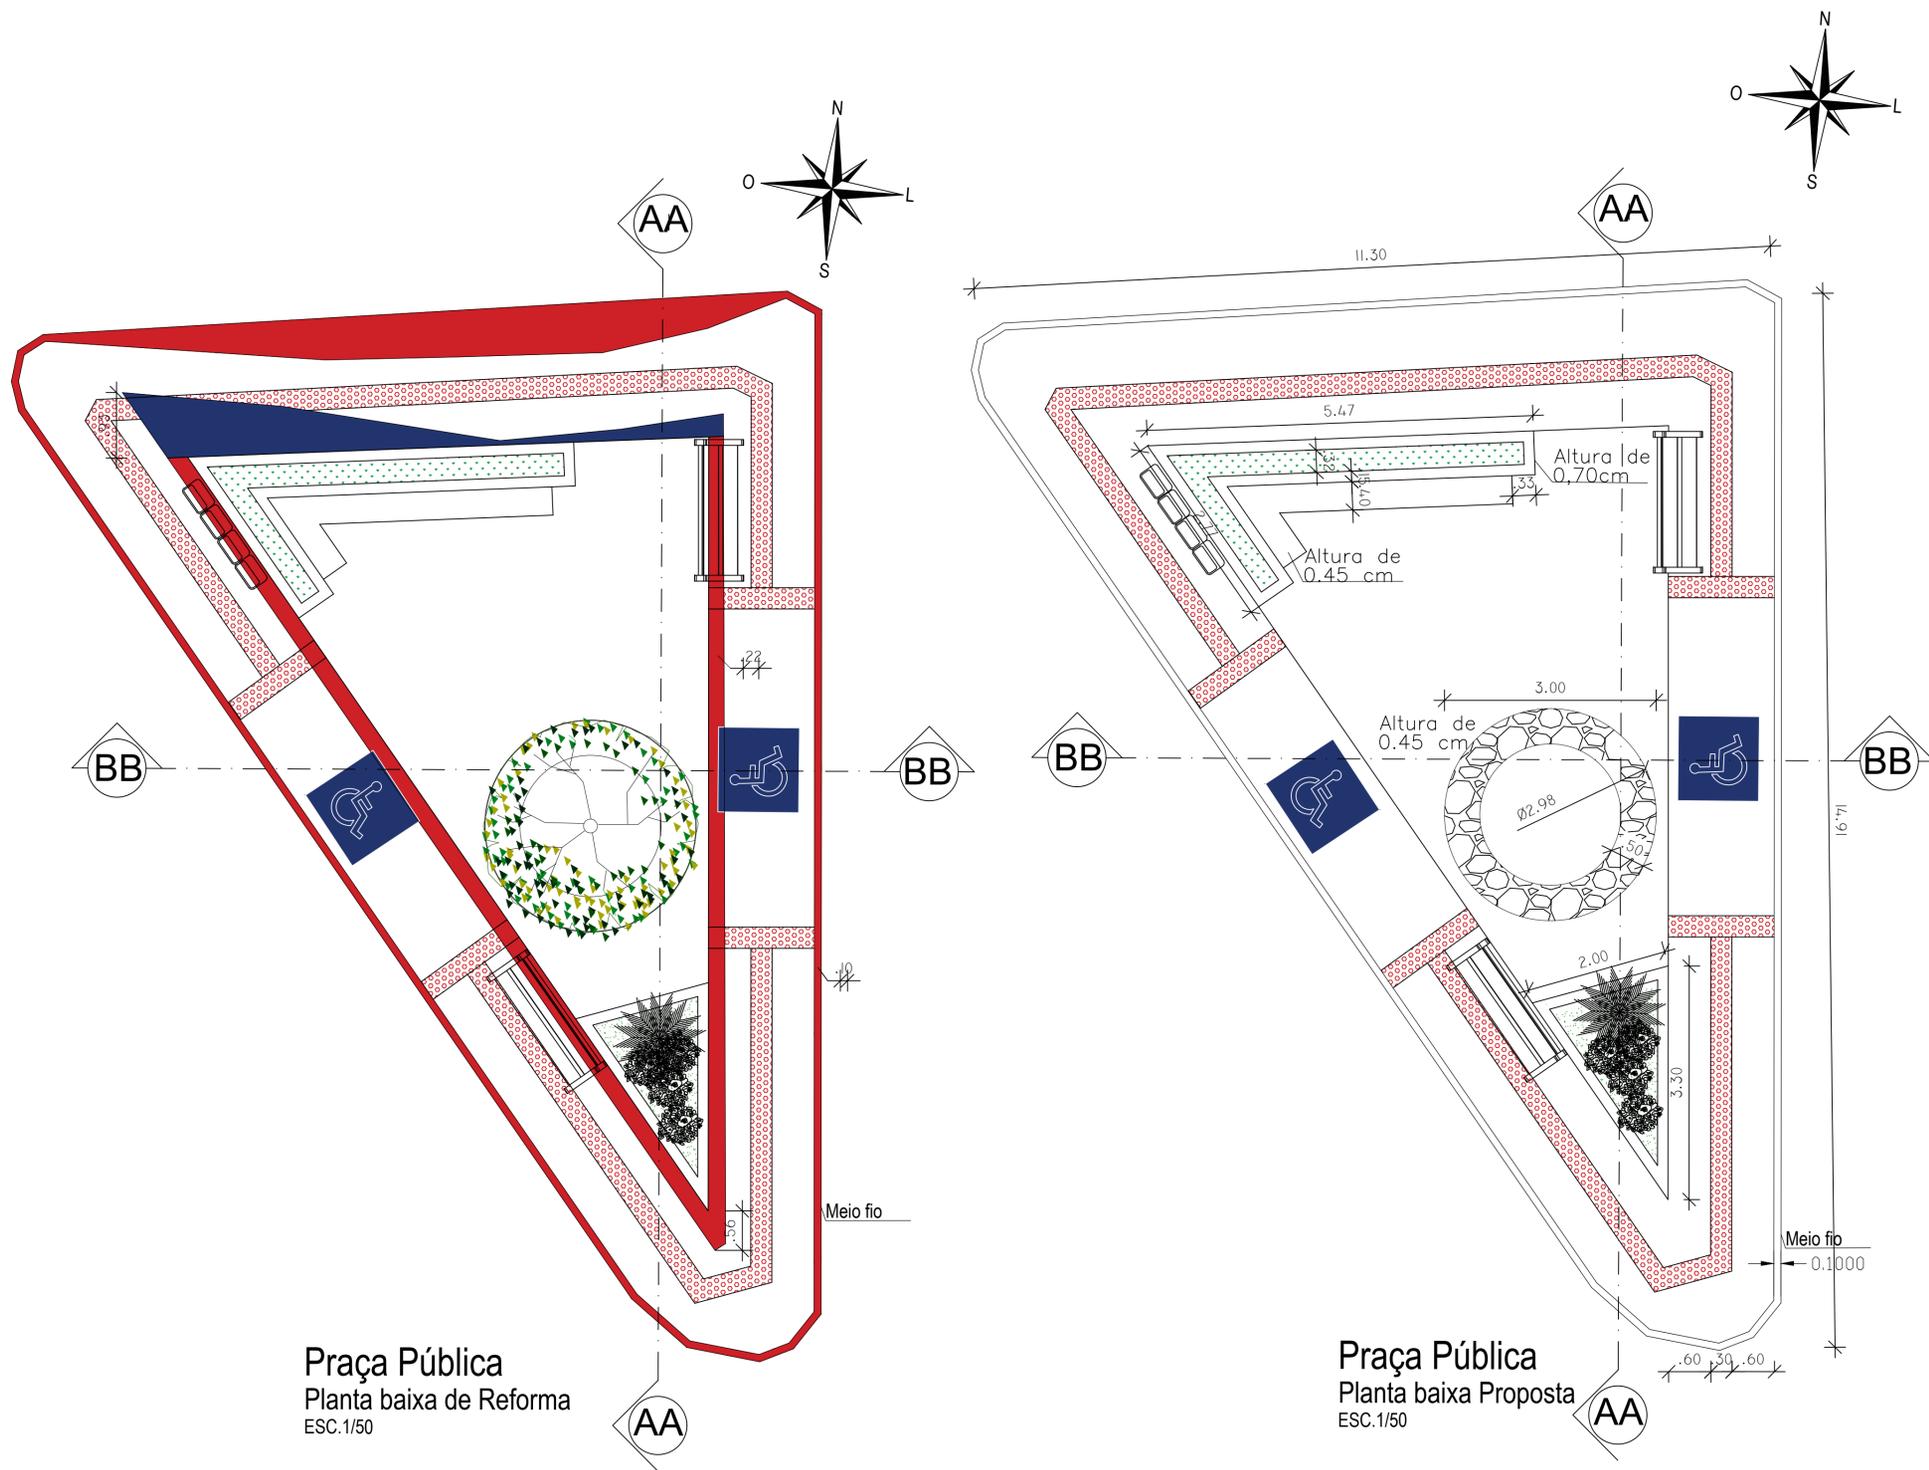

Praça Pública  
Planta baixa de Reforma  
ESC.1/50

Praça Pública  
Planta baixa Proposta  
ESC.1/50

### QUADRO DE ÁREAS

ÁREA DO TERRENO – Praça	105,7717m <sup>2</sup>
ÁREA PISO CIMENTADO	47,69m <sup>2</sup>
ÁREA PISO INTERTRAVADO – ESCAMA DE PEIXE	31,1238m <sup>2</sup>
ÁREA PISO TÁTIL	10,1912m <sup>2</sup>
MEIO-FIO	4,4494 m
ÁREA VERDE	6,5701 m <sup>2</sup>
TAXA DE OCUPAÇÃO	–
COEFICIENTE DE APROVEITAMENTO	–
TAXA DE PERMEABILIDADE	5,25%

### QUADRO DE ESPÉCIES

REF	Nome Científico	Nome Popular	Porte	Qte.	Representação
EXTRATO HERBÁCEO					
01	<i>Alcantarea vinicolor</i>	Bromélia	1,5 m	01 un	
02	<i>Ixora coccinea</i>	Mini Ixora Amarela	0,3 - 0,6 m	4 un	
03	<i>Zoysia tenuifolia</i> "Esmerald"	Grama esmeralda	30 cm	4,73 m <sup>2</sup>	
04	<i>Azadirachta indica A. juss</i>	Nim		1 un	


### LEGENDA

- CONSTRUIR
- DEMOLIR




Rua Presidente Vargas, 129  
Fone: (79) 3611-1382  
prefeiturasimaodias@yahoo.com.br

AUTOR DO PROJETO: CARLLA NASCIMENTO – ARQUITETA E URBANISTA		REGISTRO NACIONAL: CAU nº 282018-8
RESPONSÁVEL TÉCNICO DO PROJETO: CHRISTIAN SANTOS MATOS – ENG. CIVIL		CARIMBO:
APROVAÇÃO:		
TIPO DE PROJETO: PROJETO ARQUITETÔNICO		
CANTIERO PÚBLICO		
LOCALIZAÇÃO: RUA PAPA PAULO – SIMÃO DIAS/SE		
PROPRIETÁRIO: MUNICÍPIO DE SIMÃO DIAS – CNPJ: 13.108.088/0001-98		
CONTEÚDO DA PRANCHA: PLANTAS BAIXAS DE REFORMA E PROPOSTA		
ESCALA: 1/50	DATA: DEZEMBRO / 2022	PRANCHA: 03/05
DESENHO/DIGITALIZAÇÃO: AMANDA MORAIS – TEC. EM EDIFICAÇÕES   CARLLA NASCIMENTO – ARQ.		TIPO DE PROJETO: EXECUTIVO

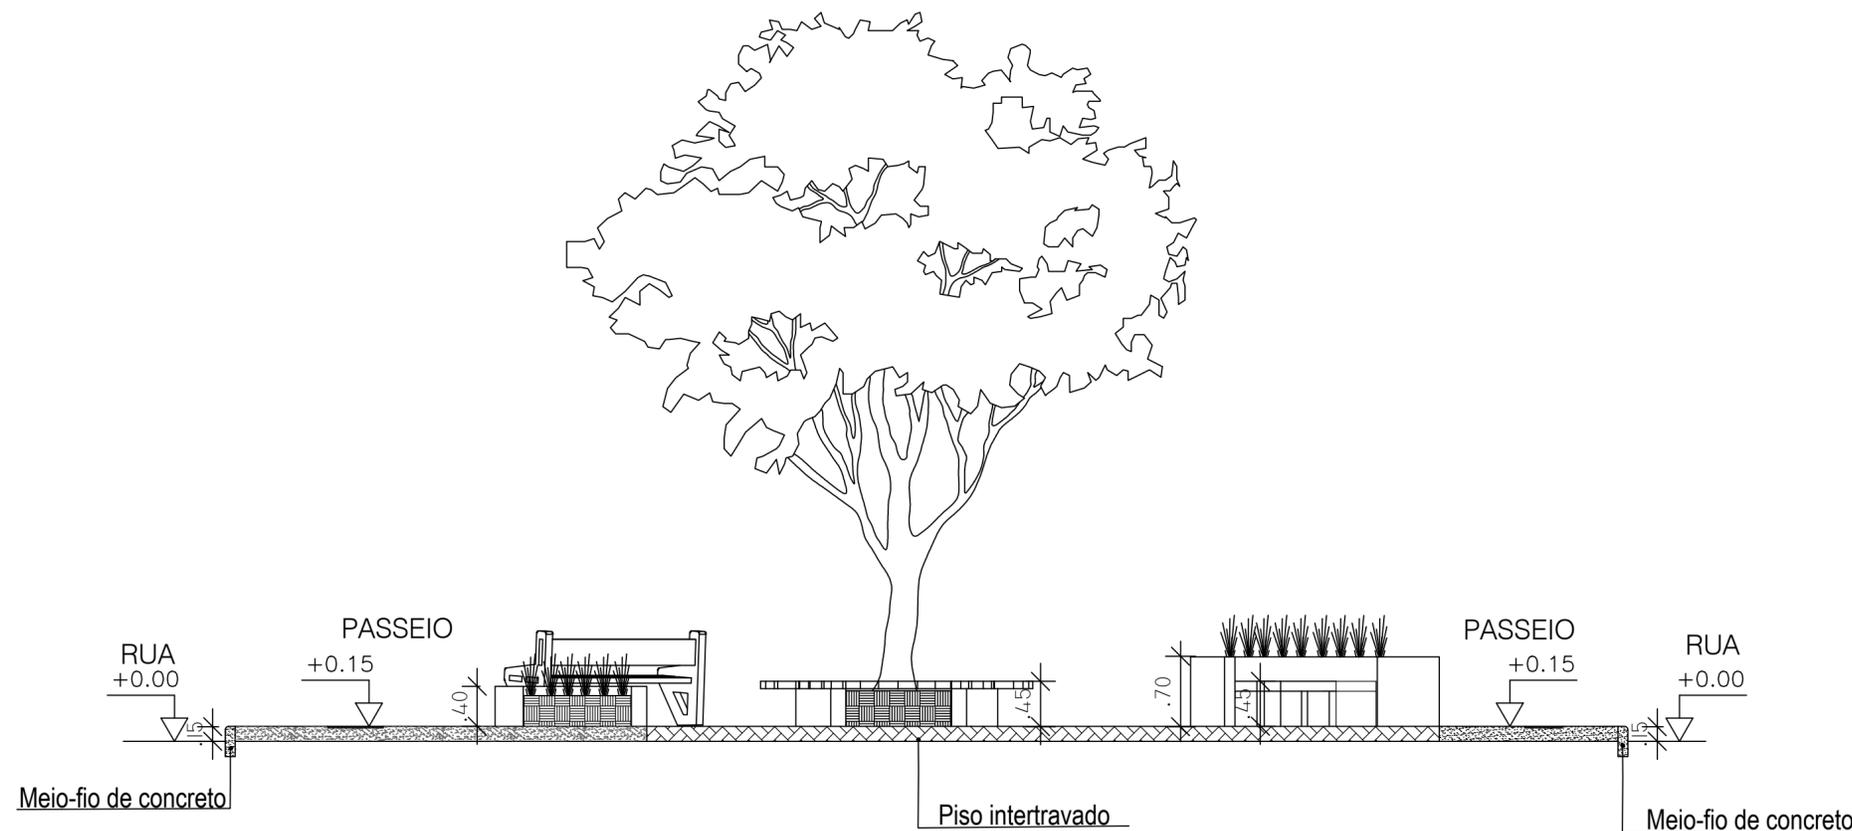

**Praça Pública**  
Corte AA  
ESC.1/50

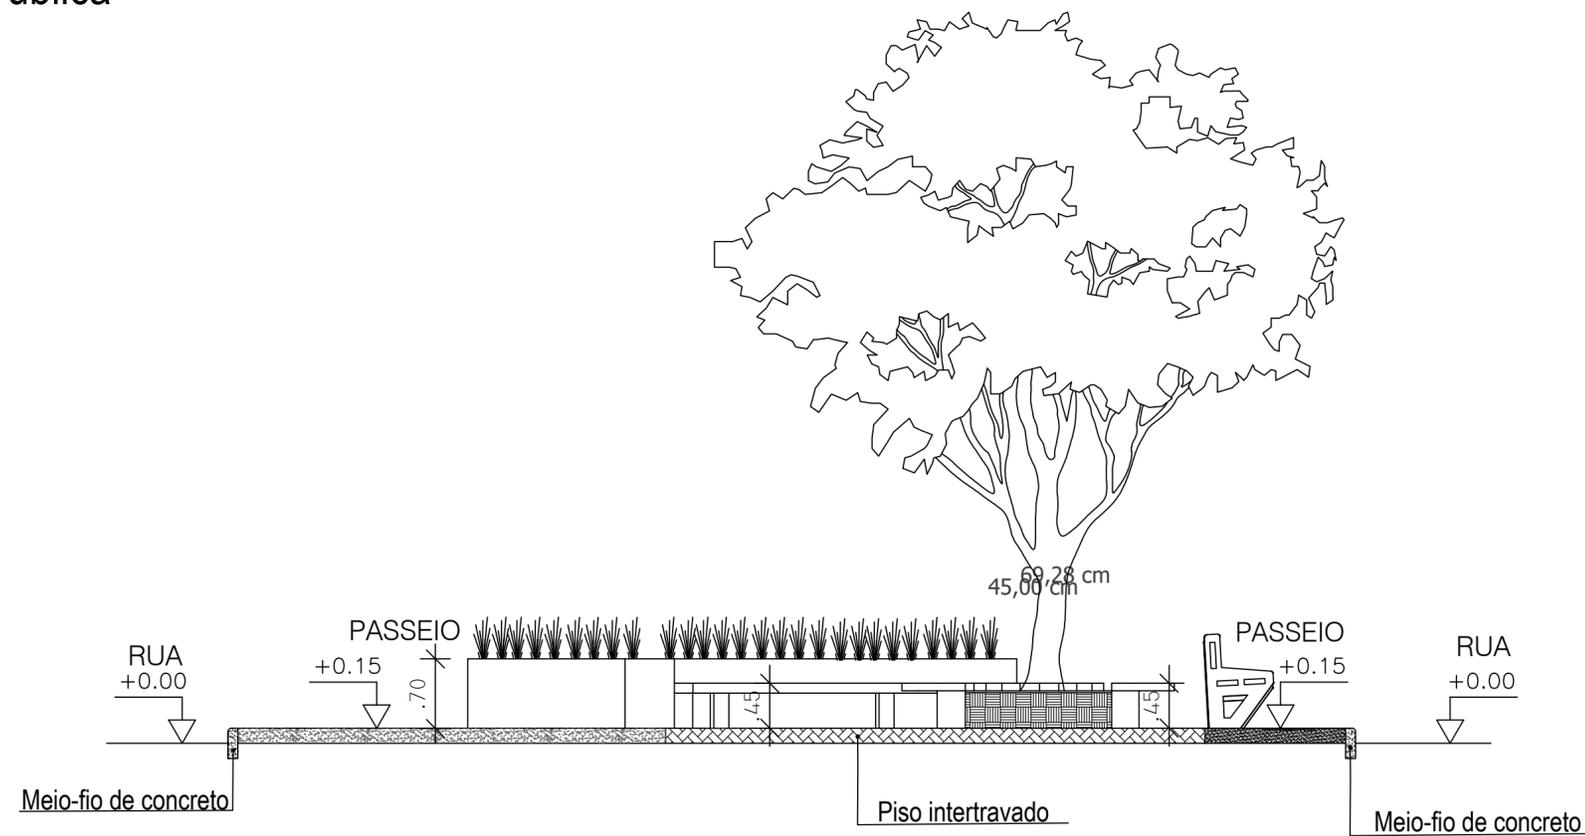

**Praça Pública**  
Corte BB  
ESC.1/50



PREFEITURA MUNICIPAL DE SIMÃO DIAS


Rua Presidente Vargas, 129  
Fone: (79) 3611-1382  
prefeiturasimaodias@yahoo.com.br

AUTOR DO PROJETO: Arq. CARLLA NASCIMENTO		CAU n° 282018-8
RESPONSÁVEL TÉCNICO DO PROJETO: Eng. CHRISTIAN SANTOS MATOS		CARIMBO:
APROVAÇÃO:		
TIPO DE PROJETO: PROJETO ARQUITETÔNICO		
DBRA: CANTEIRO PÚBLICO		
LOCALIZAÇÃO: RUA PAPA PAULO VI - SIMÃO DIAS/SE		
PROPRIETÁRIO: MUNICÍPIO DE SIMÃO DIAS - CNPJ: 13.108.089/0001-56		
CONTEÚDO DA PRANCHA: Corte AA e Corte BB		
ESCALA: 1/50	DATA: Dezembro / 2022	PRANCHA: 04/05
DESENHO/DIGITALIZAÇÃO: Tec. AMANDA MORAIS / Arq. CARLLA NASCIMENTO		TIPO DE PROJETO: EXECUTIVO


DETALHE LIXEIRA PARA COLETA SELETIVA SEM ESCALA



Lixeira para coleta seletiva  
Vista Frontal  
ESC.1/50

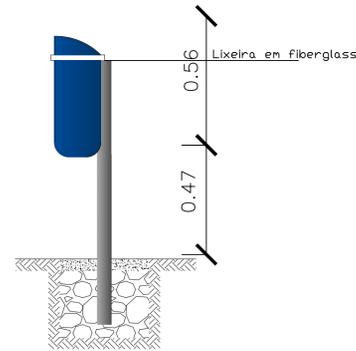

Lixeira para coleta seletiva  
Vista Lateral  
ESC.1/50

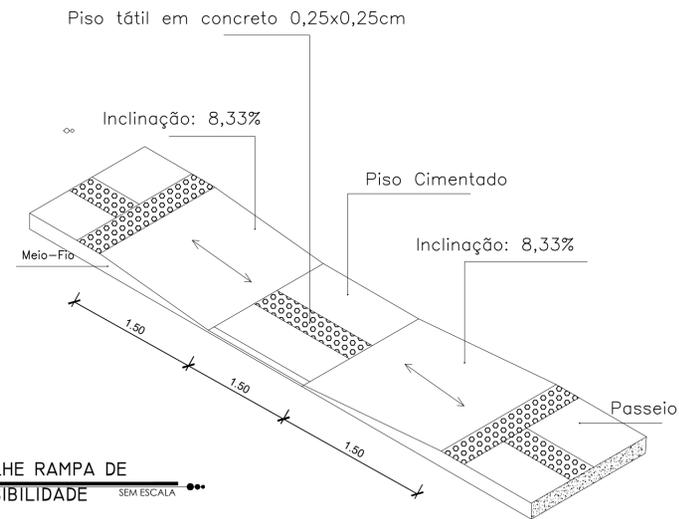

DETALHE RAMPA DE ACESSIBILIDADE SEM ESCALA

QUADRO DE ÁREAS


ÁREA DO TERRENO – Praça	105,7717m <sup>2</sup>
ÁREA PISO CIMENTADO	47,69m <sup>2</sup>
ÁREA PISO INTERTRAVADO – ESCAMA DE PEIXE	31,1238m <sup>2</sup>
ÁREA PISO TÁTIL	10,1912m <sup>2</sup>
MEIO-FIO	4,4494 m
ÁREA VERDE	6,5701 m <sup>2</sup>
TAXA DE OCUPAÇÃO	–
COEFICIENTE DE APROVEITAMENTO	–
TAXA DE PERMEABILIDADE	5,25%

QUADRO DE ESPÉCIES


REF	Nome Científico	Nome Popular	Porte	Qte.	Representação
EXTRATO HERBÁCEO					
01	<i>Alcantarea vinicolor</i>	Bromélia	1,5 m	01 un	
02	<i>Ixora coccinea</i>	Mini Ixoria Amarela	0,3 - 0,6 m	4 un	
03	<i>Zoysia tenuifolia</i> "Esmerald"	Grama esmeralda	30 cm	4,73 m <sup>2</sup>	
04	<i>Azadirachta indica</i> A. juss	Nim		1 un	

LEGENDA


- CONSTRUIR
- DEMOLIR

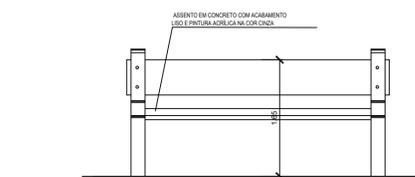


Banco  
Vista Frontal  
ESC.1/50

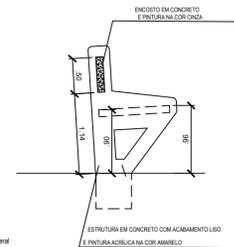


Banco  
Vista Lateral  
ESC.1/50

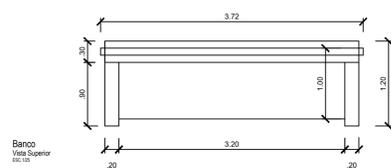

Banco  
Vista Superior  
ESC.1/50

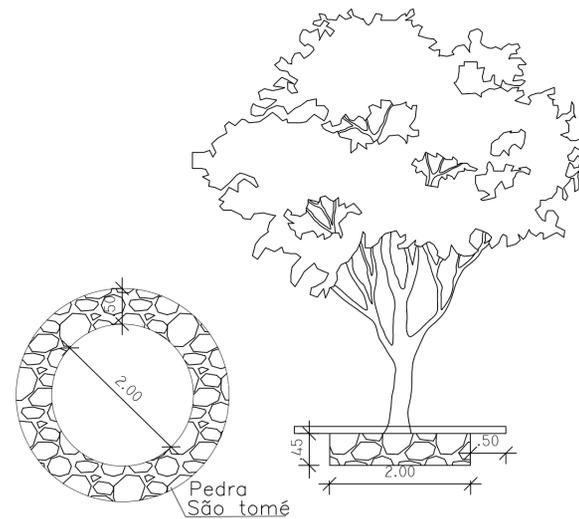

DETALHE DA ALVENARIA DA ÁRVORE SEM ESCALA

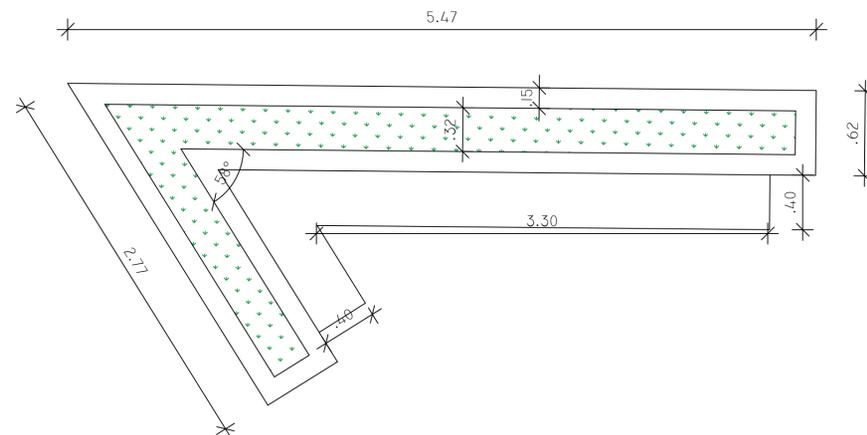

DETALHE DE BANCO DE ALVENARIA SEM ESCALA



PREFEITURA MUNICIPAL DE SIMÃO DIAS

Rua Presidente Vargas, 129  
Fone: (79) 3611-1382  
prefeiturasmaodias@yahoo.com.br

AUTOR DO PROJETO: CARLLA NASCIMENTO – ARQUITETA E URBANISTA

RESPONSÁVEL TÉCNICO DO PROJETO: CHRISTIAN SANTOS MATOS – ENG. CIVIL

REGISTRO NACIONAL: CAU nº 282018-8

CARIMBO:

APROVAÇÃO:

TIPO DE PROJETO: PROJETO ARQUITETÔNICO

CANTERO PÚBLICO

LOCALIZAÇÃO: RUA PAPA PAULO – SIMÃO DIAS/SE

PROPRIETÁRIO: MUNICÍPIO DE SIMÃO DIAS – CNPJ: 13.108.088/0001-06

CONTEUDO DA PRANCHA: DETALHAMENTO

ESCALA: 1/50 DATA: DEZEMBRO / 2022 PRANCHA: 05/05

DESENHO/DIGITALIZAÇÃO: AMANDA MORAIS - TEC. EM EDIFICAÇÕES | CARLLA NASCIMENTO - ARQ. TIPO DE PROJETO: EXECUTIVO