



PLANTA BAIXA
ESCALA 1/100



CORTE B-B
ESCALA 1/100

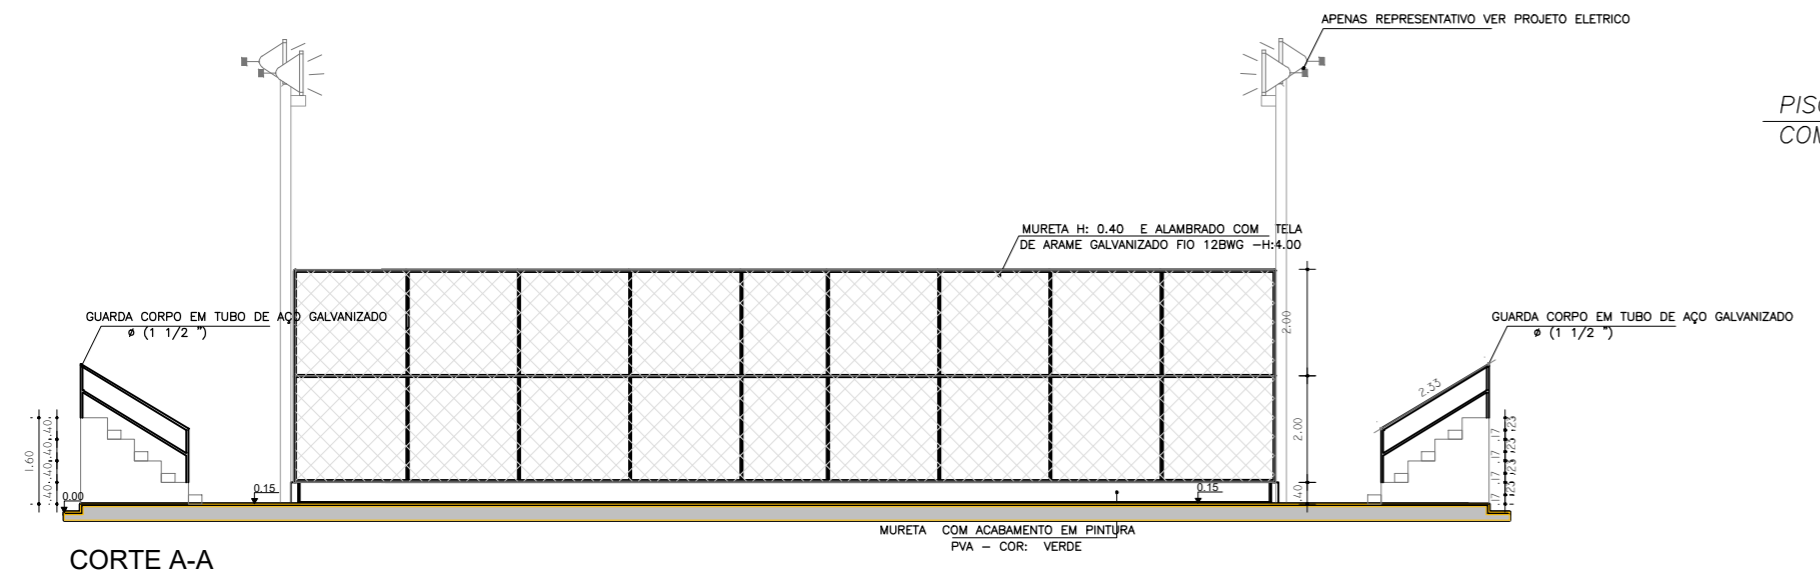


CORTE A-A

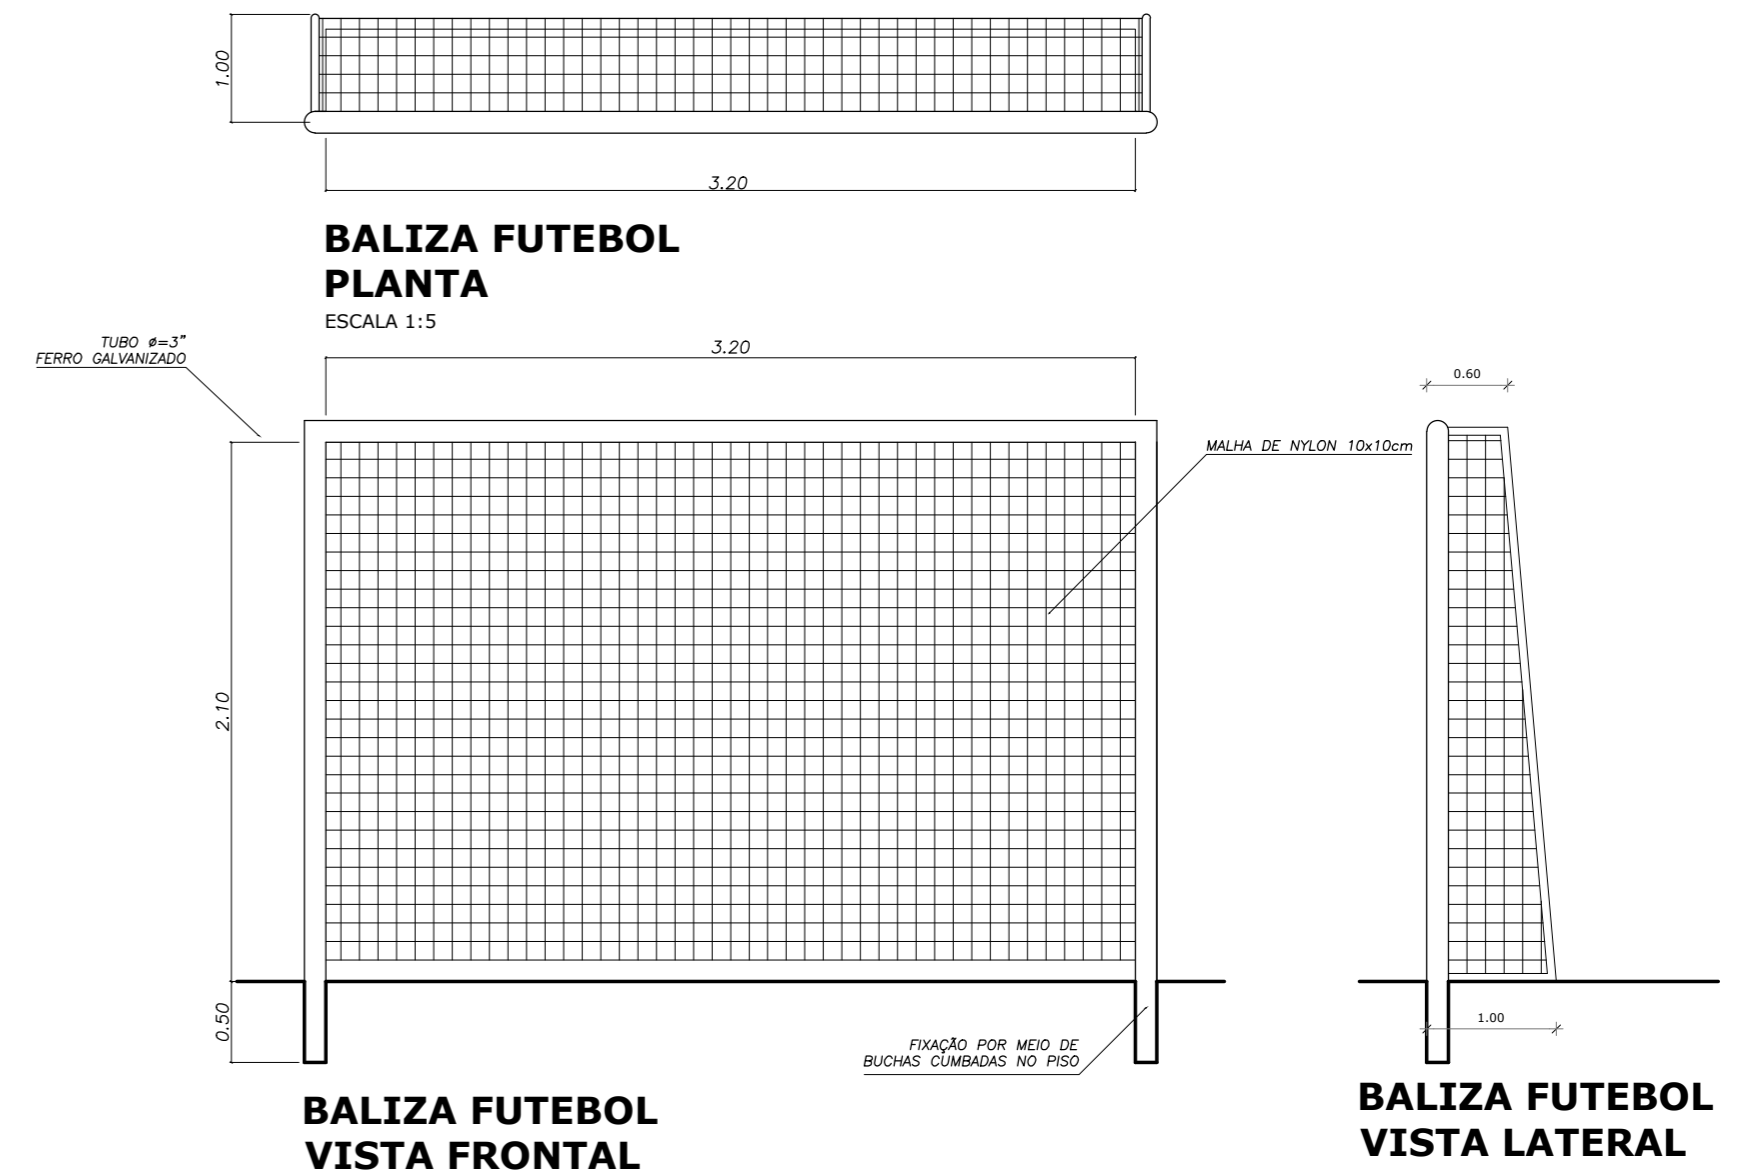

BALIZA FUTEBOL
PLANTA
ESCALA 1:5


BALIZA FUTEBOL
VISTA FRONTAL

BALIZA FUTEBOL
VISTA LATERAL

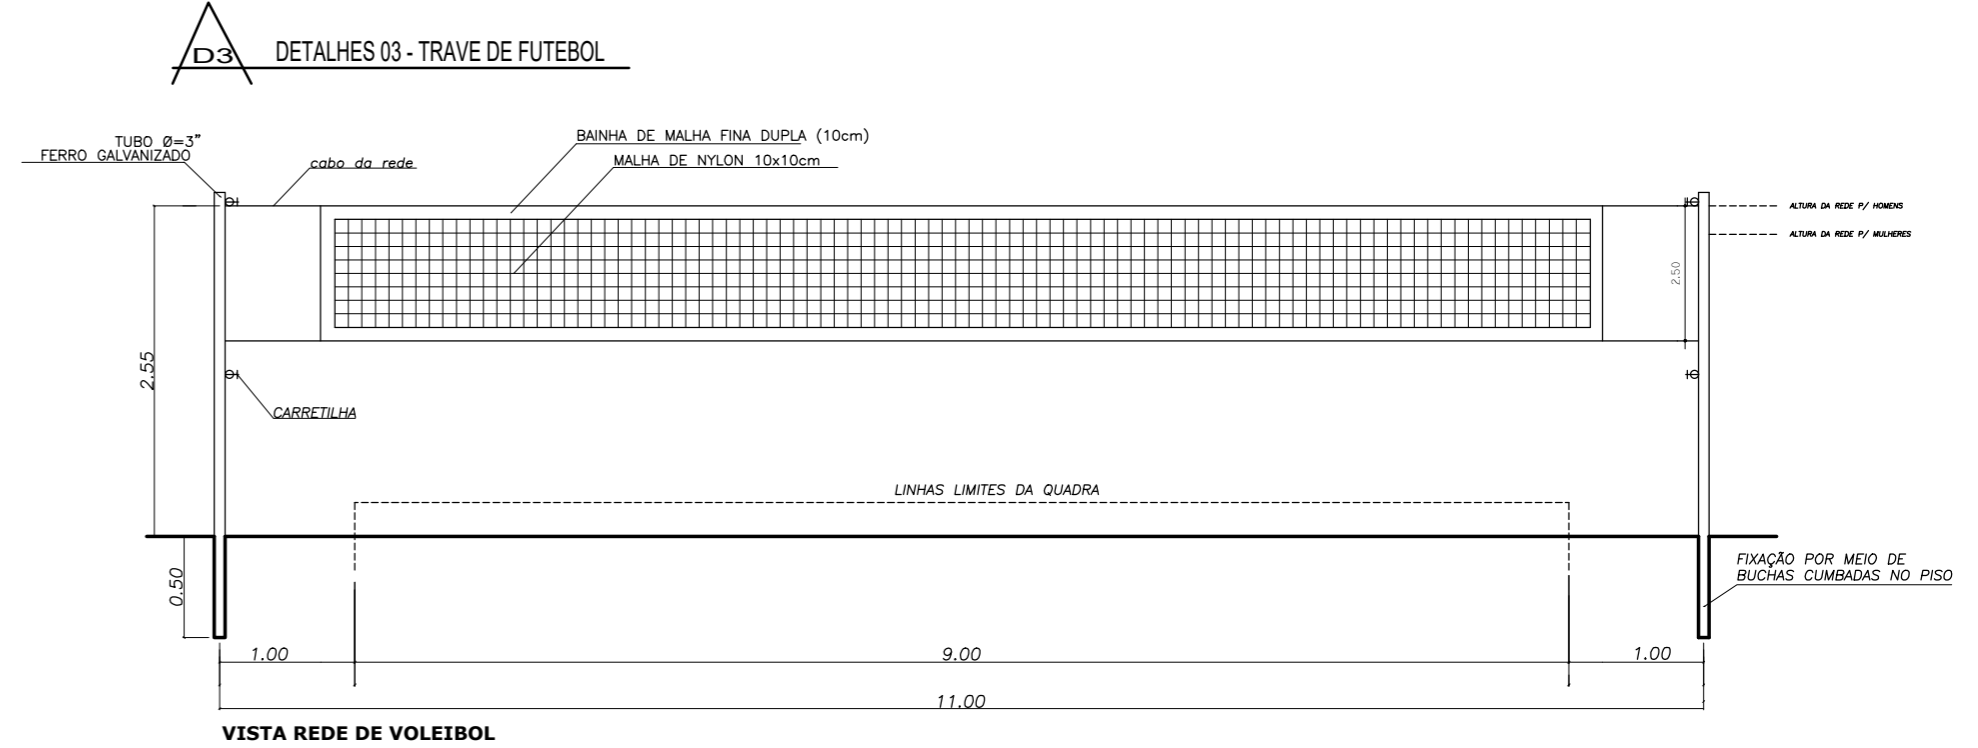


DETALHES 03 - TRAVE DE FUTEBOL

VISTA REDE DE VOLEIBOL

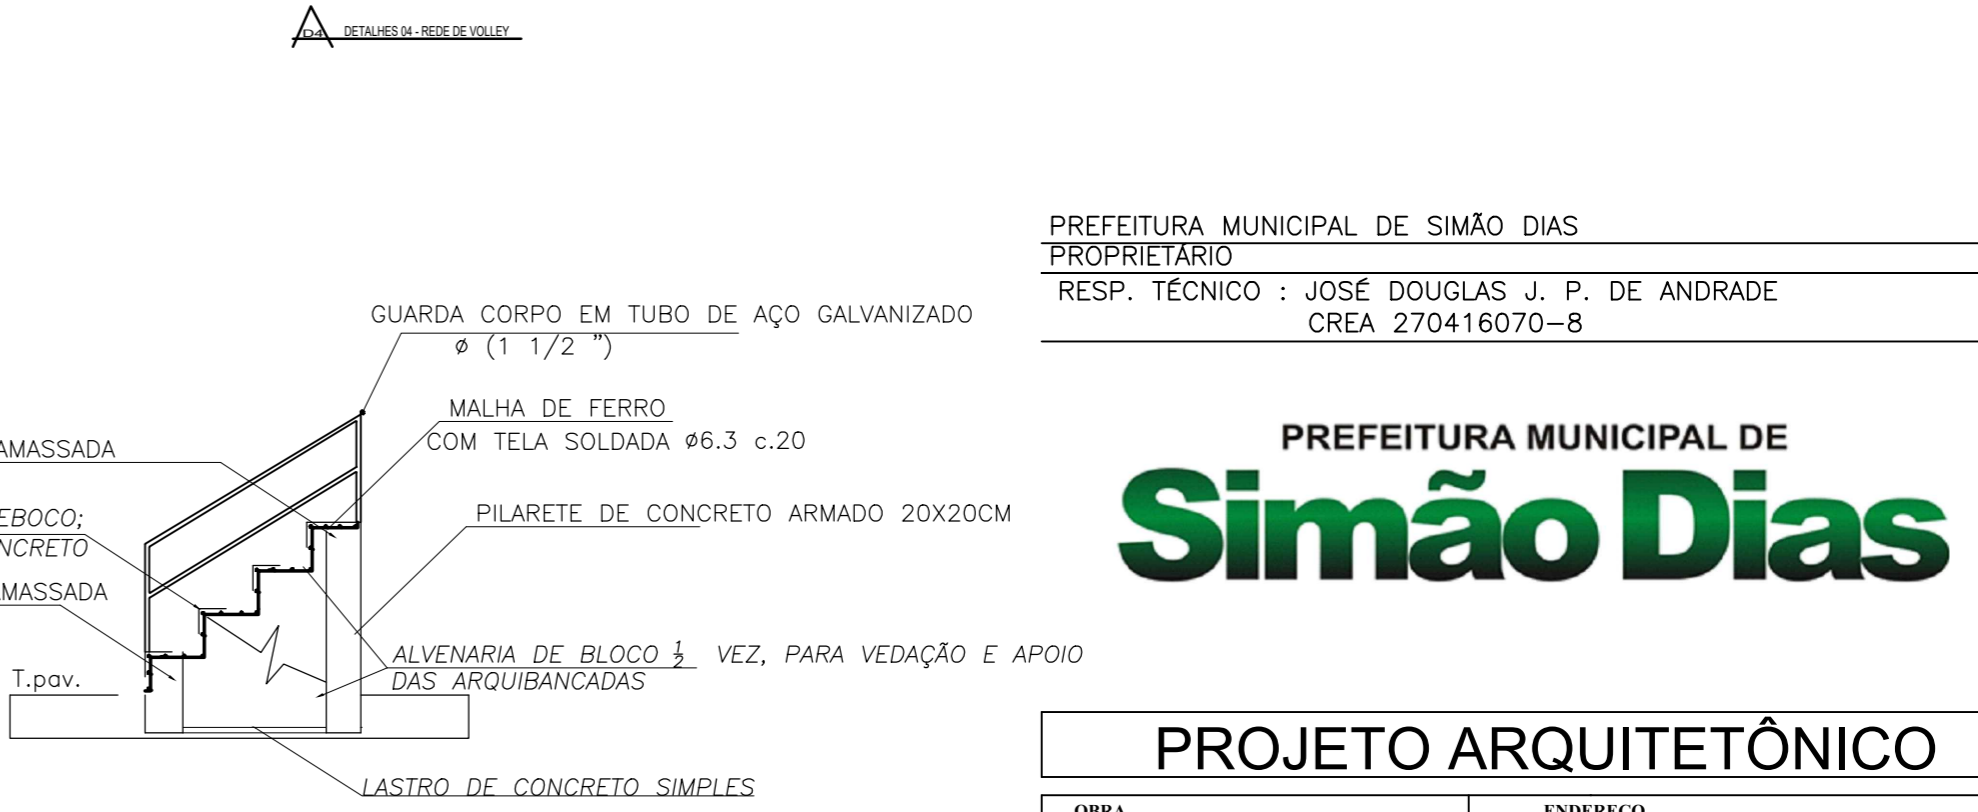

DETALHES 04 - REDE DE VOLLEY

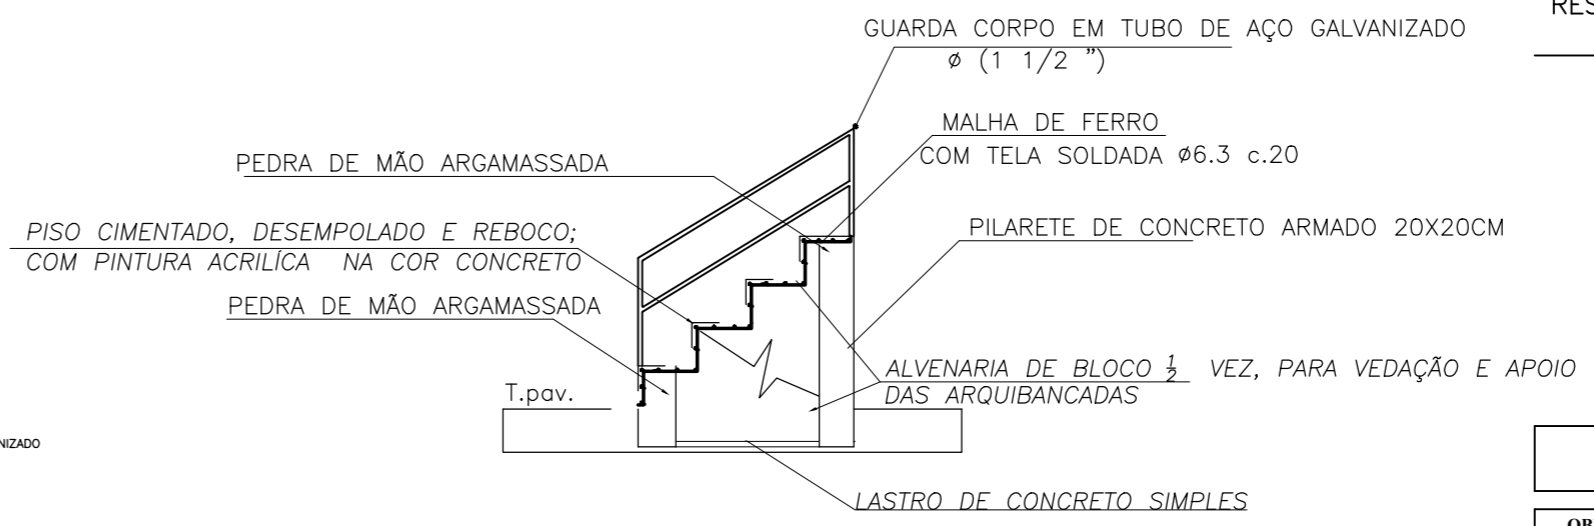

CORTE A-A
DET. DA ARQUIBANCADA
ESCALA 1:50

PREFEITURA MUNICIPAL DE SIMÃO DIAS
 PROPRIETÁRIO
 RESP. TÉCNICO : JOSÉ DOUGLAS J. P. DE ANDRADE
 CREA 270416070-8

PREFEITURA MUNICIPAL DE
Simão Dias

PROJETO ARQUITETÔNICO	
OBRA CONSTRUÇÃO DE QUADRA POLIESPORTIVA	ENDEREÇO POVOADO CURRAL DOS BOIS - ZONA RURAL
ASSUNTO PLANTA BAIXA E CORTES QUADRA POLIESPORTIVA	FOLHA 04/04
DESENHO LUIZ HENRIQUE	ESCALA(S) 1/100
DATA MAR/2020	