




PLANTA DE SITUAÇÃO
Canteiros Rua Manoel Messias Alves
ESC: 1/2000

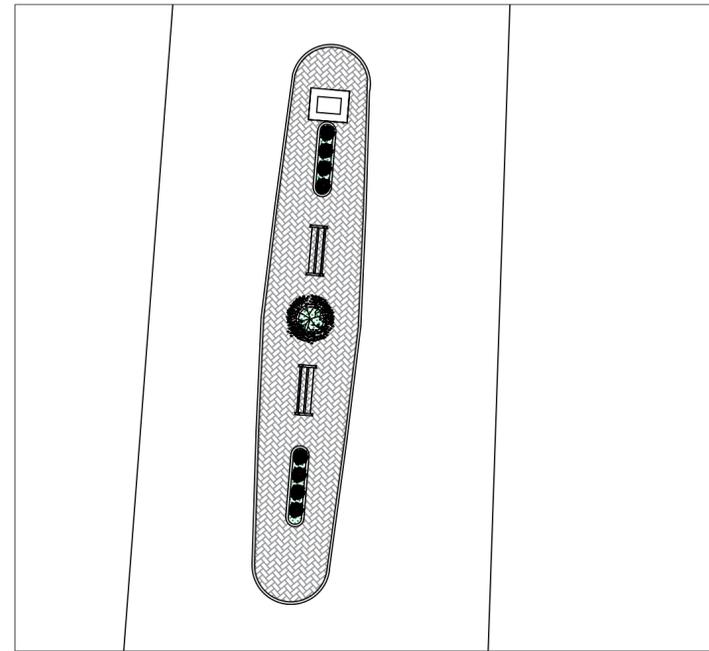

PLANTA DE LOCALIZAÇÃO
CANTEIRO 02
ESC: 1/200

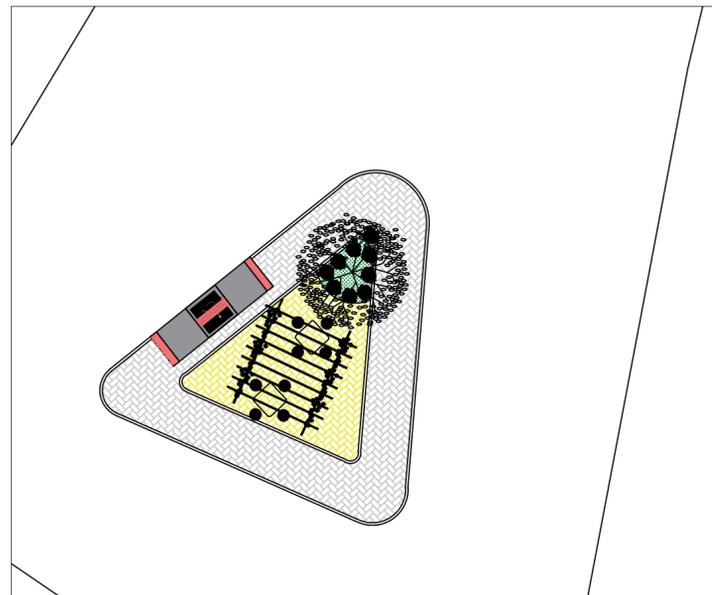

PLANTA DE LOCALIZAÇÃO
CANTEIRO 01
ESC: 1/200

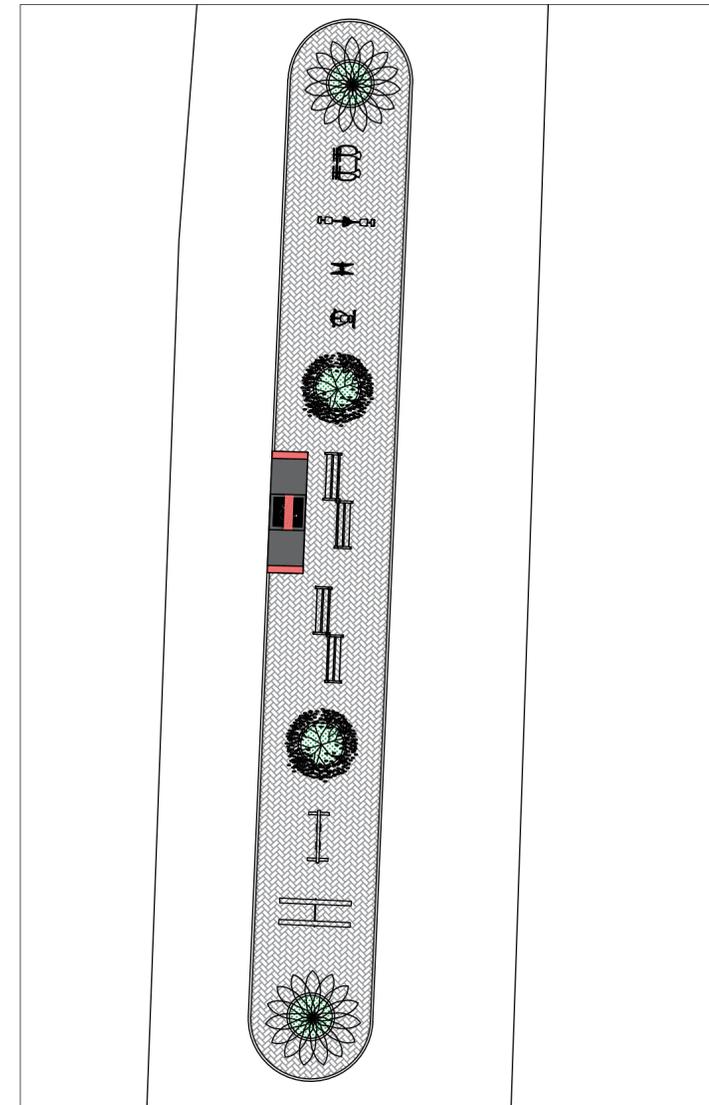

PLANTA DE LOCALIZAÇÃO
CANTEIRO 03
ESC: 1/200


- CANTEIRO 01
- CANTEIRO 02
- CANTEIRO 03




PREFEITURA MUNICIPAL DE SIMÃO DIAS

Rua Presidente Vargas, 129
Fone: (79) 3611-1382
prefeiturasimaodias@yahoo.com.br


AUTOR DO PROJETO: CHRISTIAN SANTOS MATOS - ENG. CIVIL		CREA n° 2718691115
RESPONSÁVEL TÉCNICO DO PROJETO: CHRISTIAN SANTOS MATOS - ENG. CIVIL		CARIMBO:
APROVAÇÃO:		
TIPO DE PROJETO: PROJETO ARQUITETÔNICO		
OBRA: PRAÇA PÚBLICA		
LOCALIZAÇÃO: RUA MANOEL MESSIAS ALVES, BOMFIM, ZONA URBANA, SIMÃO DIAS - SE		
PROPRIETÁRIO: MUNICÍPIO DE SIMÃO DIAS - CNPJ: 13.108.089/0001-56		
CONTEÚDO DA PRANCHA: PLANTAS DE SITUAÇÃO E LOCALIZAÇÃO DOS CANTEIROS R. MANOEL MESSIAS ALVES		
ESCALA:	DATA: OUTUBRO / 2022	PRANCHA: 01/09
DESENHO/DIGITALIZAÇÃO: CARLLA NASCIMENTO - Arquiteta e Urbanista		TIPO DE PROJETO: EXECUTIVO

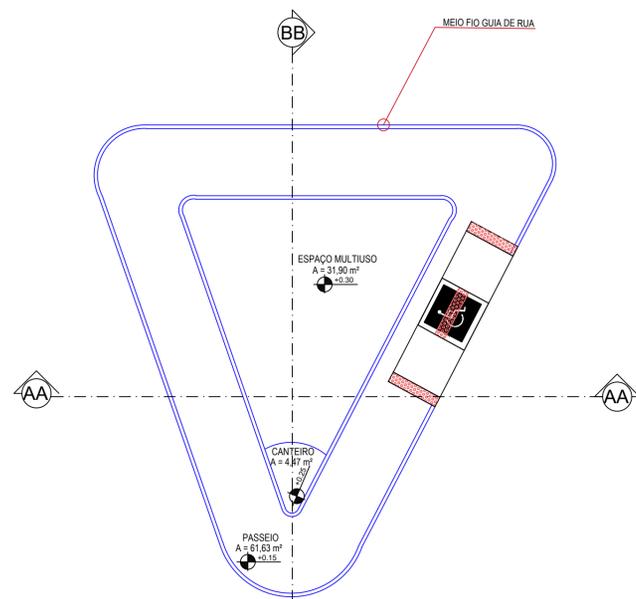


Praça Pública (canteiro 01)
Planta Baixa - Proposta
ESC. 1/100

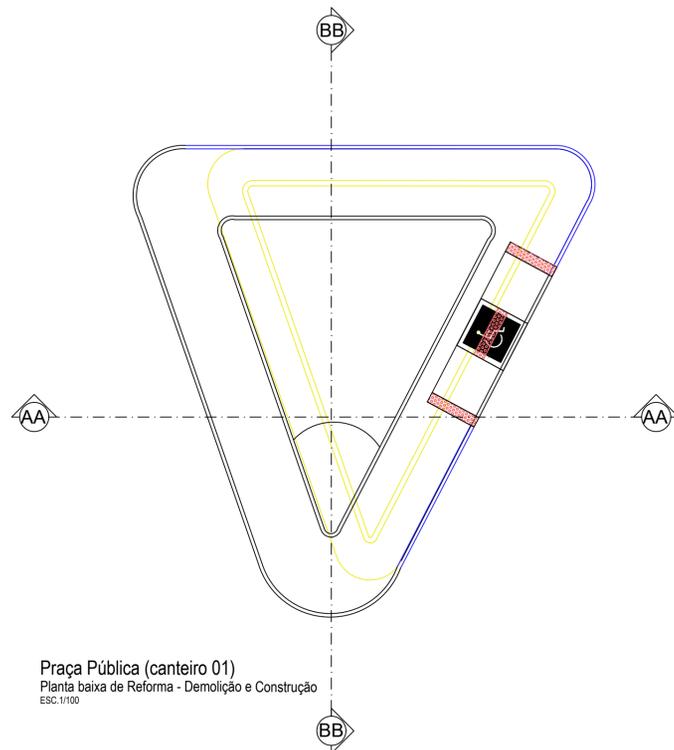


Praça Pública (canteiro 01)
Planta baixa de Reforma - Demolição e Construção
ESC. 1/100

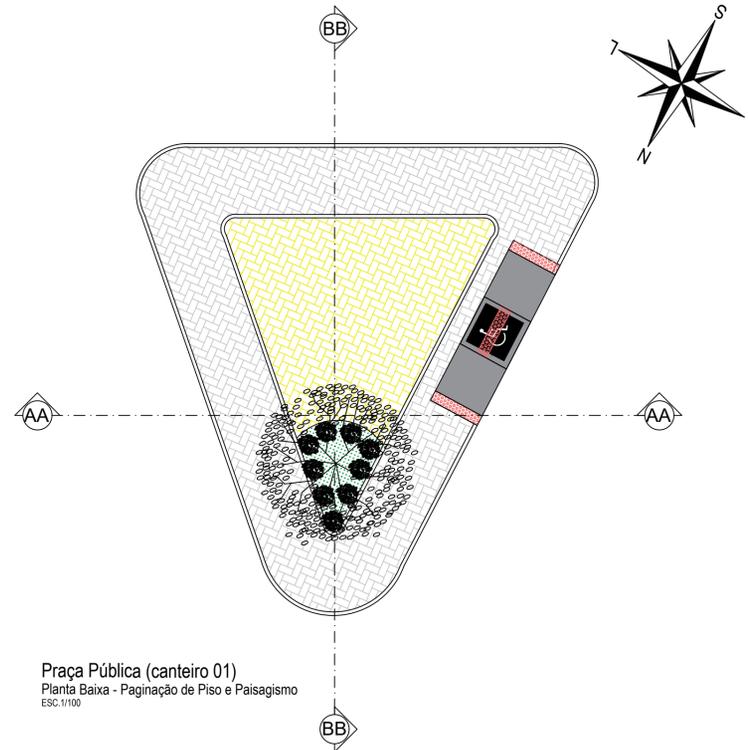


Praça Pública (canteiro 01)
Planta Baixa - Paginação de Piso e Paisagismo
ESC. 1/100

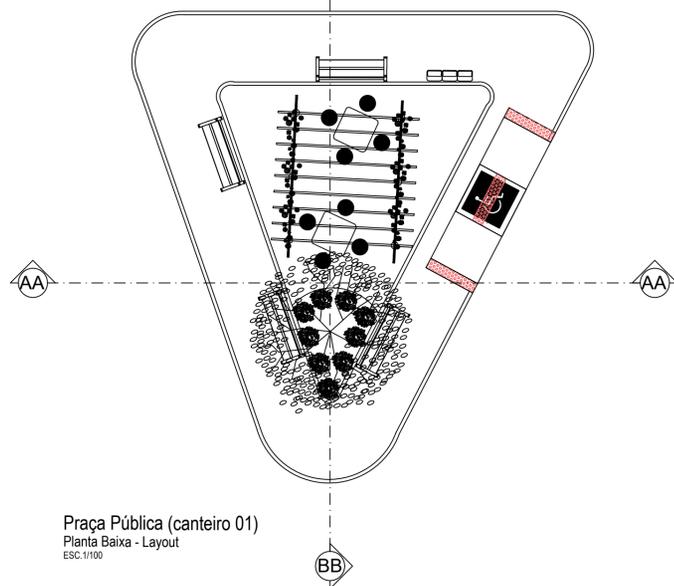


Praça Pública (canteiro 01)
Planta Baixa - Layout
ESC. 1/100

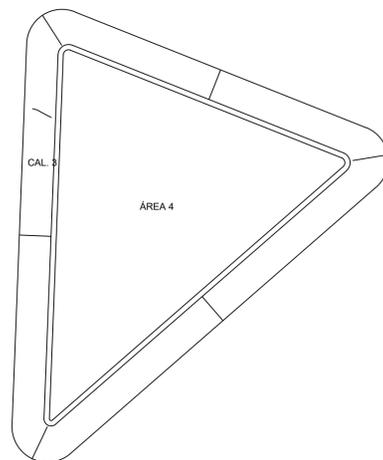

Praça Pública (canteiro 01)
Planta Baixa - Construção Atual
ESC. 1/100

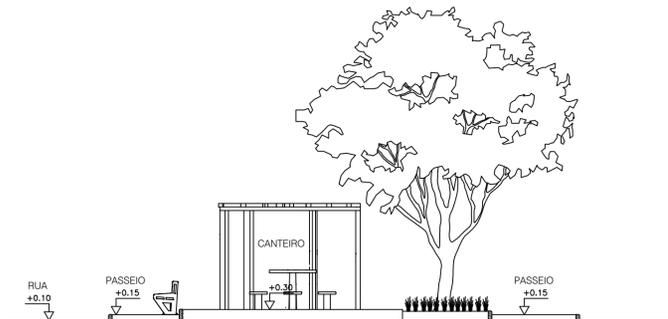

Praça Pública
Corte BB
ESC. 1/100

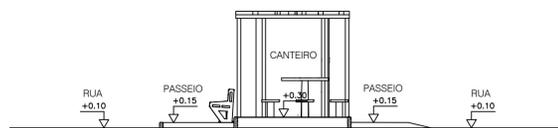

Praça Pública
Corte AA
ESC. 1/100

RELAÇÃO PENAS

CODIGO	COR	WTR	PENA
1	0.30	7	
2	0.20	7	
3	0.30	7	
4	0.40	7	
5	0.50	7	
6	0.60	7	
7	0.70	7	
8	0.80	7	
9	0.90	7	
10	1.00	10	
11	1.10	12	
12	1.20	15	
13	1.30	18	
100	10.00	279	

ESCALA PLANTAS

PLANTAS	ESCALA
01	1/100
02	1/100
QUADRO DE ESPÉCIES					
REF	Nome Científico	Nome Popular	Porte	Qte.	Representação
EXTRATO HERBÁCEO					
01	<i>Tecoma stans</i>	Ipê-de-jardim	H=6.00m	01 un	
02	<i>Ixora coccinea</i>	Mini Ixora Amarela	0,3 - 0,6 m	9 un	
03	<i>Zoysia tenuifolia "Esmerald"</i>	Grama Esmeralda	30cm	4,47 m²	
04	<i>Allamanda cathartica</i>	Alamanda Vermelha	0,3 - 0,6 m	04 un	

QUADRO GERAL EQUIPAMENTOS		
	LIXEIRA	01
	BANCO PROJETADO	04
	MESA PROJETADA C/ 4 LUGARES	02
	PERGOLADO DE MADEIRA	01

QUADRO GERAL PAVIMENTAÇÃO		
GERAL		
SÍMBOLO	NOME	ÁREA/QNT
	PISO INTERTRAVADO (amarelo) ESPINHA DE PEIXE A 45°	31,90 m²
	PISO INTERTRAVADO (grafite) ESPINHA DE PEIXE A 45°	61,63 m²
	GRAMA ESMERALDA	4,47 m²
	MEIO-FIO GUIA DE RUA	70,74 m

QUADRO DE ÁREAS




ÁREA EXISTENTE	79,55 m²
ÁREA NOVA	107,85 m²
PISO INTERTRAVADO (amarelo) ESPINHA DE PEIXE A 45°	31,90 m²
PISO INTERTRAVADO (grafite) ESPINHA DE PEIXE A 45°	61,63 m²
MEIO-FIO	70,74 m
ÁREA VERDE	4,47 m²
TAXA DE PERMEABILIDADE	4,14%

- MANTER
- DEMOLIR
- CONSTRUIR



Rua Presidente Vargas, 129
Fone: (79) 3611-1382
prefeiturasimaodias@yahoo.com.br

AUTOR DO PROJETO: CHRISTIAN SANTOS MATOS - ENG. CIVIL		CREA nº 2718691115
RESPONSÁVEL TÉCNICO DO PROJETO: CHRISTIAN SANTOS MATOS - ENG. CIVIL		CARIMBO:
APROVAÇÃO:		
TIPO DE PROJETO: PROJETO ARQUITETÔNICO		
OBJETO: PRAÇA PÚBLICA		
LOCALIZAÇÃO: RUA MANOEL MESSIAS ALVES, BOMFIM, ZONA URBANA, SIMÃO DIAS - SE		
PROPRIETÁRIO: MUNICÍPIO DE SIMÃO DIAS - CNPJ 13.108.999/0001-66		
CONTEÚDO DA PRANCHA: PLANTA BAIXA - PROPOSTA; LAYOUT; PAGINAÇÃO; CORTES E REFORMA		
ESCALA: 1/100	DATA: OUTUBRO / 2022	PRANCHA: 02/09
DESENHO/DIGITALIZAÇÃO: CARILLA NASCIMENTO - Arquiteta e Urbanista		TIPO DE PROJETO: EXECUTIVO

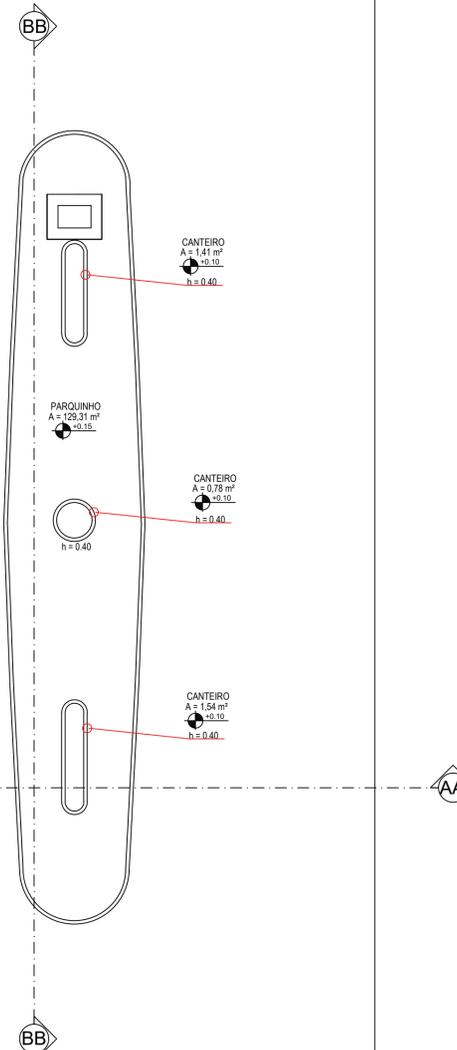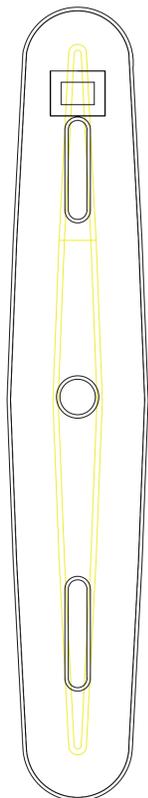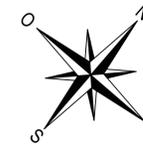

ÁREA EXISTENTE	72,25 m ²
ÁREA NOVA	77,08 m ²
PISO INTERTRAVADO (grafite) ESPINHA DE PEIXE A 45°	64,84 m ²
MEIO-FIO	48,51 m
ÁREA VERDE	3,73 m ²
TAXA DE PERMEABILIDADE	4,83%

CONSTRUIR
 DEMOLIR




Rua Presidente Vargas, 129
Fone: (79) 3611-1382
prefeiturasiमाodias@yahoo.com.br

AUTOR DO PROJETO: CHRISTIAN SANTOS MATOS - ENG. CIVIL		CREA nº 2718691115
RESPONSÁVEL TÉCNICO DO PROJETO:	CARIMBO:	
APROVAÇÃO:		
TIP DE PROJETO: PROJETO ARQUITETÔNICO		
OBRA: CANTEIRO PÚBLICO 02		
LOCALIZAÇÃO: RUA MANOEL MESSIAS ALVES, BOMFIM, ZONA URBANA, SIMÃO DIAS - SE		
PROPRIETÁRIO: MUNICÍPIO DE SIMÃO DIAS - CNPJ 13.108.090/0001-66		
CONTEÚDO DA PRANCHA: PLANTA BAIXA: REFORMA E PROPOSTA		
ESCALA: 1/100	DATA: OUTUBRO / 2022	PRANCHA: 03/09
DESENHO/DIGITALIZAÇÃO: CARLLA NASCIMENTO - Arquiteta e Urbanista		TIPO DE PROJETO: EXECUTIVO

RELAÇÃO PENAS		
COLOR	WIDTH	PENA
BRUNO	(mm)	Nº
1	0,50	7
2	0,50	7
3	0,50	7
4	0,50	7
5	0,50	7
6	0,50	7
7	0,50	7
8	0,50	7
9	0,50	7
10	0,50	7
11	0,50	7
12	0,50	10
13	0,50	7
14	0,50	7
15	0,50	7
16	0,50	7
17	0,50	7
18	0,50	7
19	0,50	7
20	0,50	7
21	0,50	7
22	0,50	7
23	0,50	7
24	0,50	7
25	0,50	7
26	0,50	7
27	0,50	7
28	0,50	7
29	0,50	7
30	0,50	7
31	0,50	7
32	0,50	7
33	0,50	7
34	0,50	7
35	0,50	7
36	0,50	7
37	0,50	7
38	0,50	7
39	0,50	7
40	0,50	7
41	0,50	7
42	0,50	7
43	0,50	7
44	0,50	7
45	0,50	7
46	0,50	7
47	0,50	7
48	0,50	7
49	0,50	7
50	0,50	7
51	0,50	7
52	0,50	7
53	0,50	7
54	0,50	7
55	0,50	7
56	0,50	7
57	0,50	7
58	0,50	7
59	0,50	7
60	0,50	7
61	0,50	7
62	0,50	7
63	0,50	7
64	0,50	7
65	0,50	7
66	0,50	7
67	0,50	7
68	0,50	7
69	0,50	7
70	0,50	7
71	0,50	7
72	0,50	7
73	0,50	7
74	0,50	7
75	0,50	7
76	0,50	7
77	0,50	7
78	0,50	7
79	0,50	7
80	0,50	7
81	0,50	7
82	0,50	7
83	0,50	7
84	0,50	7
85	0,50	7
86	0,50	7
87	0,50	7
88	0,50	7
89	0,50	7
90	0,50	7
91	0,50	7
92	0,50	7
93	0,50	7
94	0,50	7
95	0,50	7
96	0,50	7
97	0,50	7
98	0,50	7
99	0,50	7
100	0,50	7

Canteiro Público 02
Planta baixa - Proposta
ESC:1/100

Canteiro Público 02
Planta baixa - Proposta
ESC:1/100

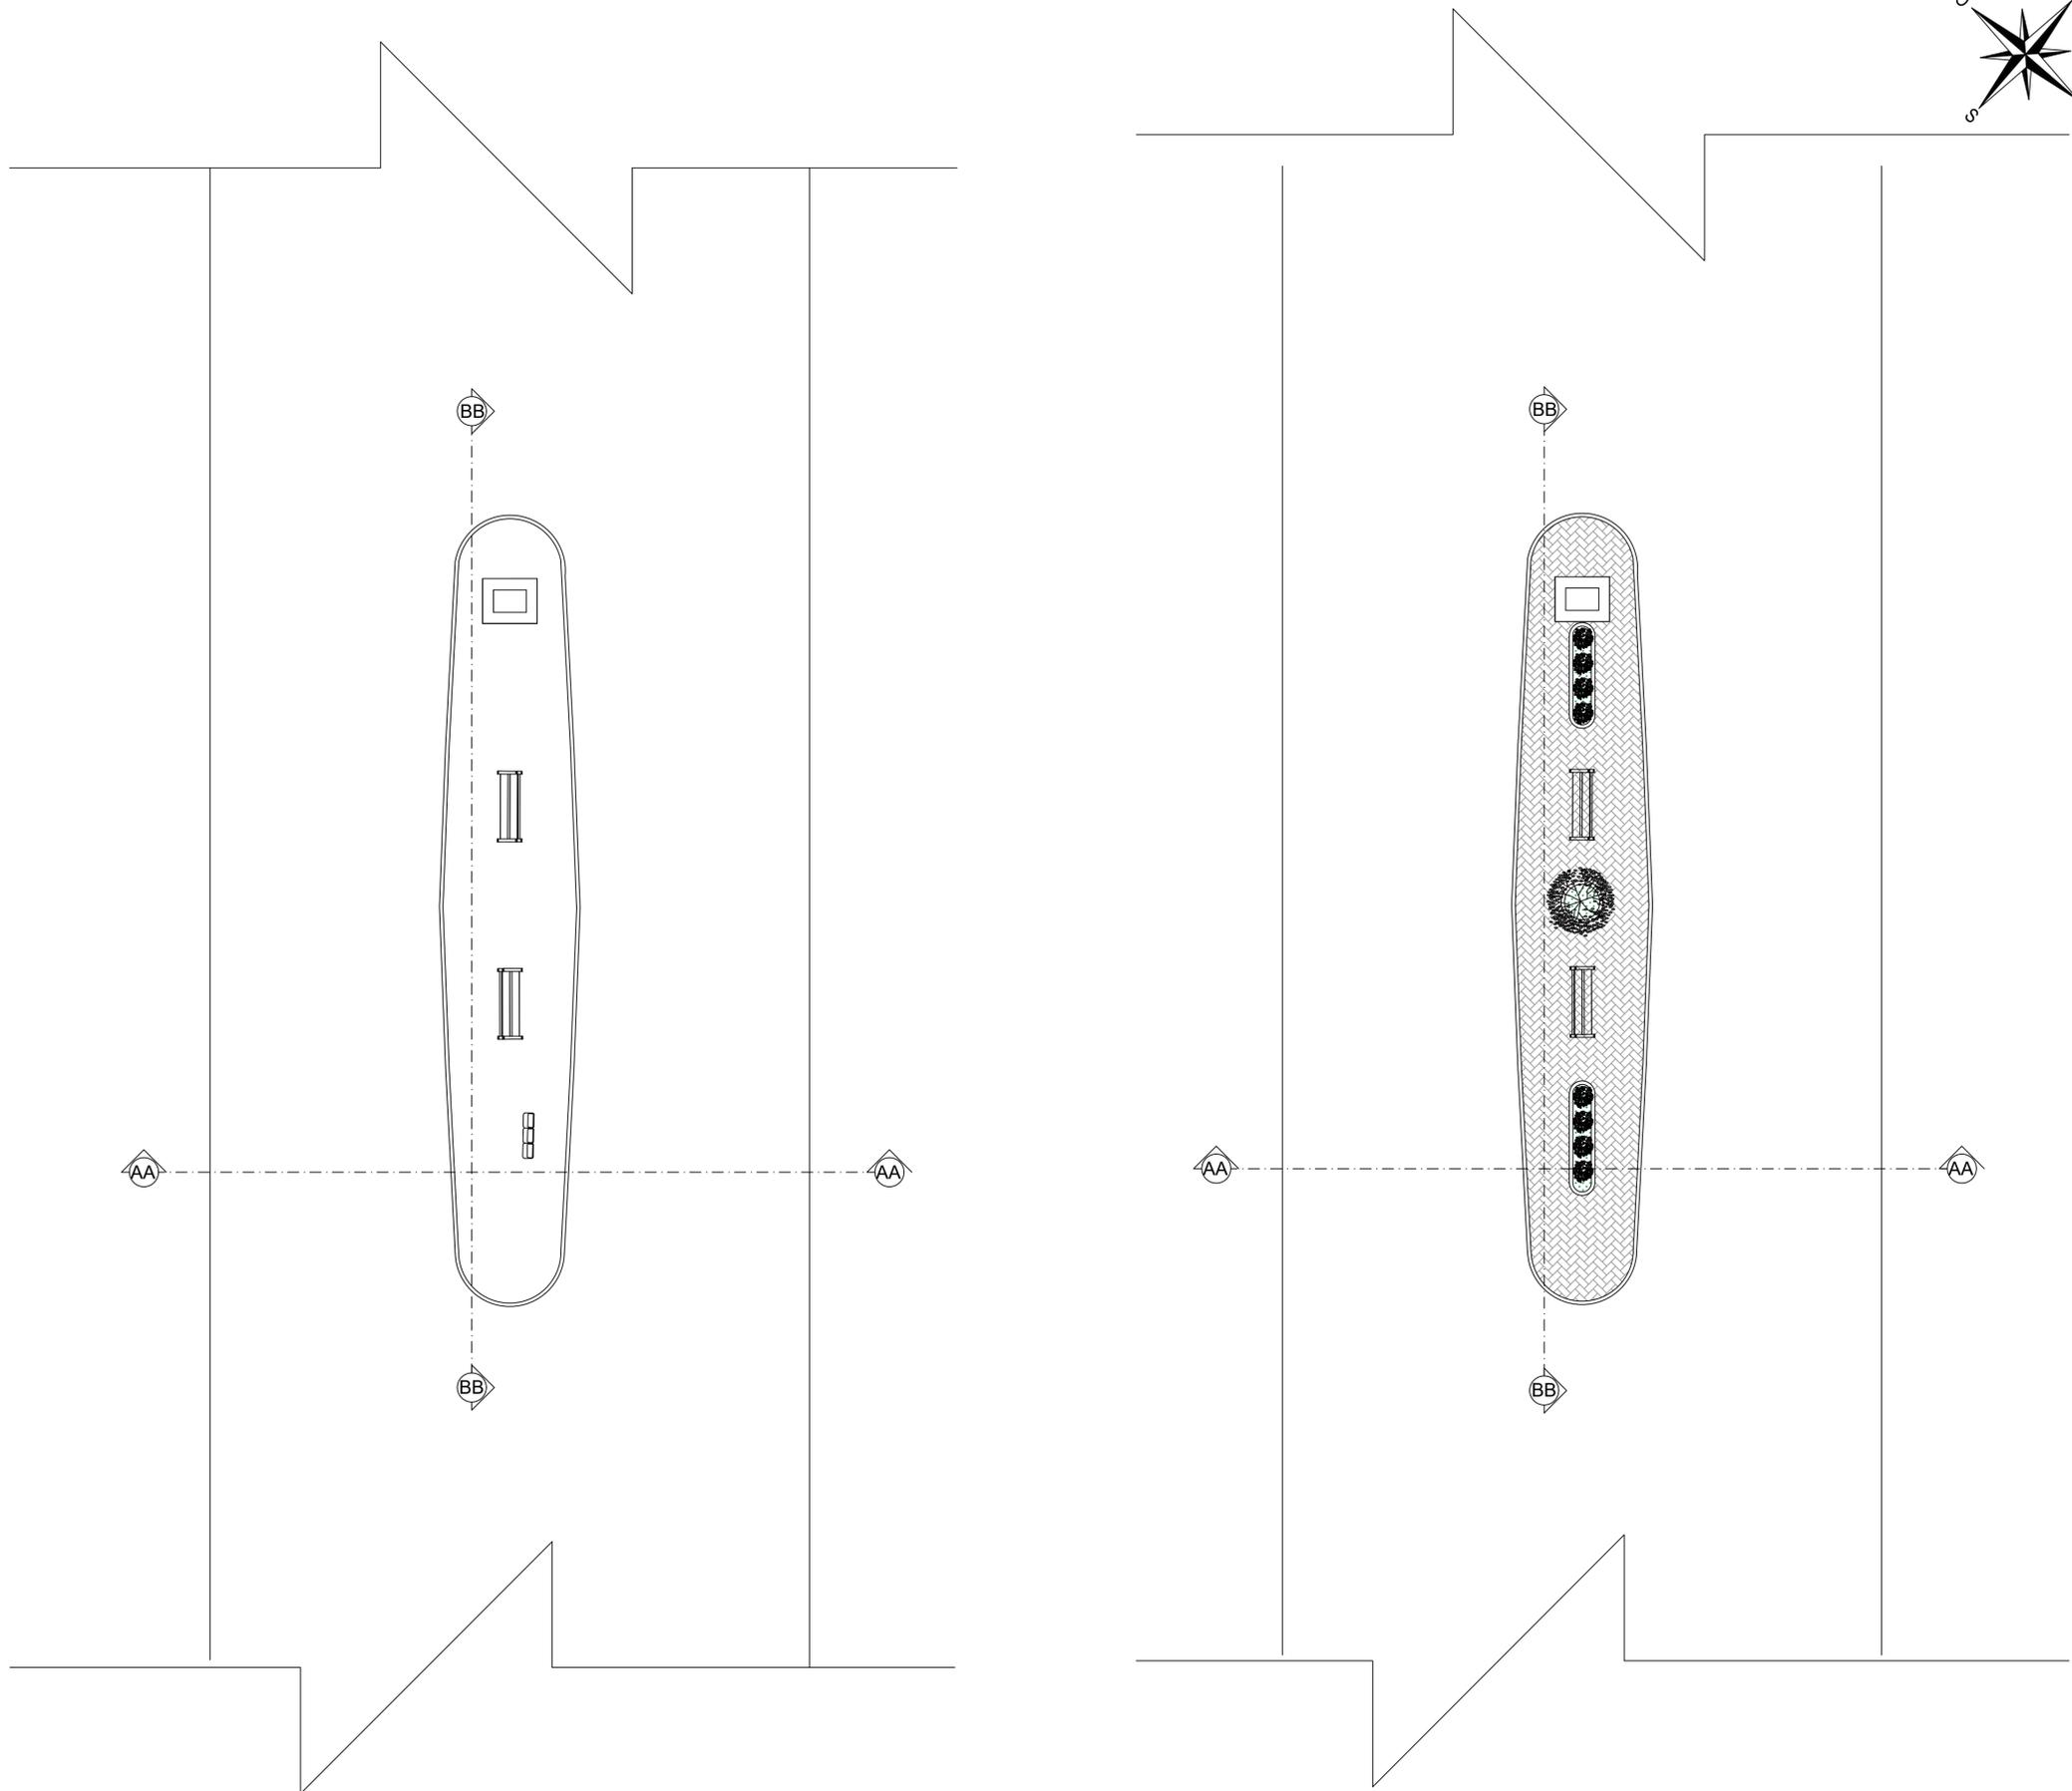

QUADRO GERAL EQUIPAMENTOS		
	LIXEIRA	01
	BANCO PROJETADO	02
	MARCO INAUGURAL	01

QUADRO GERAL PAVIMENTAÇÃO GERAL		
SÍMBOLO	NOME	ÁREA/QNT
	PISO INTERTRAVADO (grafite) ESPINHA DE PEIXE A 45°	64,84 m²
	GRAMA ESMERALDA	3,73 m²
	MEIO FIO GUIA DE RUA	48,51 m

QUADRO DE ESPÉCIES					
REF	Nome Científico	Nome Popular	Porte	Qte.	Representação
EXTRATO HERBÁCEO					
01	<i>Tecoma stans</i>	Ipê-de-jardim	H=6.00m	01 un	
02	<i>Ixora coccinea</i>	Mini Ixoria Amarela	0,3 - 0,6 m	08 un	
03	<i>Zoysia tenuifolia "Esmeralda"</i>	Grama Esmeralda	30cm	3,73 m²	

RELAÇÃO PENAS		
COLOR	WIDTH	PENA Nº
1	0,20	7
2	0,20	7
3	0,20	7
4	0,20	7
5	0,20	7
6	0,20	7
7	0,20	7
8	0,20	7
9	0,20	7
10	0,20	10
11	0,20	12
12	0,20	12
13	0,20	7
14	0,20	40
15	0,20	50
16	0,20	62
17	0,20	64
18	0,20	64
19	0,20	64
20	0,20	150
21	0,20	150
22	0,20	150
23	0,20	150
24	0,20	251
25	0,20	251
26	0,20	251
27	0,20	251
28	0,20	251
29	0,20	251
30	0,20	251
31	0,20	251
32	0,20	251
33	0,20	251
34	0,20	134
35	0,20	134



Canteiro Público 02
Planta Baixa - Layout
ESC. 1/100

Canteiro Público 02
Planta Baixa - Paginação e Paisagismo
ESC. 1/100




Rua Presidente Vargas, 129
Fone: (79) 3611-1382
prefeiturasmaodias@yahoo.com.br

AUTOR DO PROJETO: CHRISTIAN SANTOS MATOS - ENG. CIVIL		CREA nº 2718691115
RESPONSÁVEL TÉCNICO DO PROJETO:	CARIMBO:	
APROVAÇÃO:		
TIPO DE PROJETO: PROJETO ARQUITETÔNICO		
OBRA: CANTEIRO PÚBLICO 02		
LOCALIZAÇÃO: RUA MANOEL MESSIAS ALVES, BOMFIM, ZONA URBANA, SIMÃO DIAS - SE		
PROPRIETÁRIO: MUNICÍPIO DE SIMÃO DIAS - CNPJ: 13.108.989/0001-66		
CONTEÚDO DA PRANCHA: PLANTA BAIXA: PAGINAÇÃO DE PISO E LAYOUT		
ESCALA: 1/100	DATA: OUTUBRO / 2022	PRANCHA: 04/09
DESENHO/DIGITALIZAÇÃO: CARLLA NASCIMENTO - Arquiteta e Urbanista		TIPO DE PROJETO: EXECUTIVO

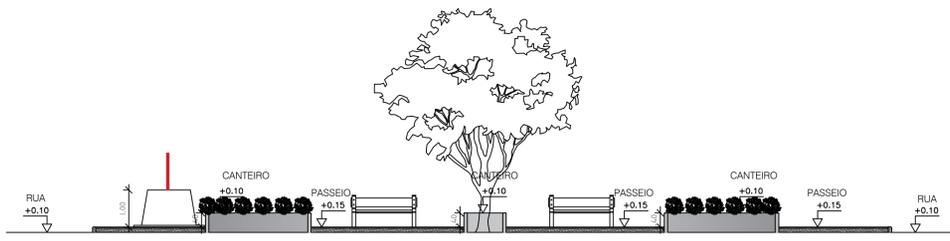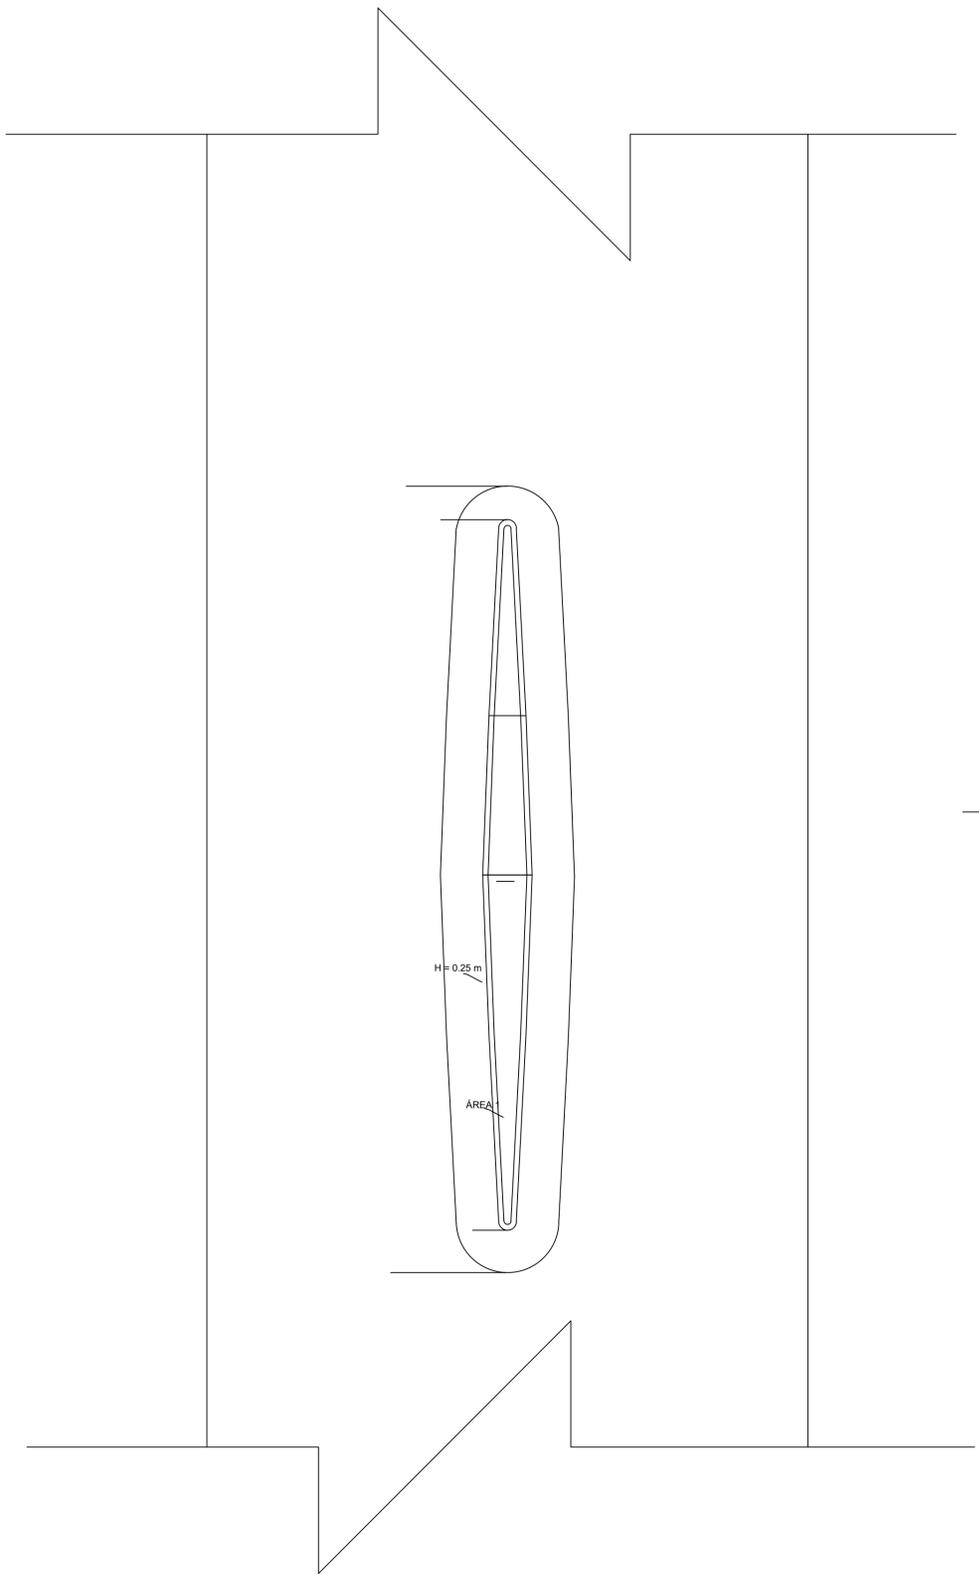

Canteiro Público 02
Corte BB
ESC. 1/100

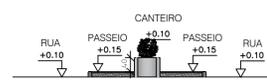

Canteiro Público 02
Corte AA
ESC. 1/100



Canteiro Público 02
Planta Baixa - Construção Atual
ESC. 1/100

RELAÇÃO PENAS		
CODOR	WTRN	PENAS
DESENHO	(mm)	Nº
1	0.50	7
2	0.50	7
3	0.50	7
4	0.50	7
5	0.50	7
6	0.50	7
7	0.50	7
8	0.50	7
9	0.50	7
10	0.50	10
11	0.50	12
12	0.50	7
13	0.50	7
Rua Presidente Vargas, 129
Fone: (79) 3611-1382
prefeiturasimaodias@yahoo.com.br

AUTOR DO PROJETO: CHRISTIAN SANTOS MATOS - ENG. CIVIL		CREA nº 2718691115
RESPONSÁVEL TÉCNICO DO PROJETO:	CARIMBO:	
APROVAÇÃO:		
TIPO DE PROJETO: PROJETO ARQUITETÔNICO		
OBRA:	CANTEIRO PÚBLICO 03	
LOCALIZAÇÃO:	RUA MANOEL MESSIAS ALVES, BOMFIM, ZONA URBANA, SIMÃO DIAS - SE	
PROPRIETÁRIO:	MUNICÍPIO DE SIMÃO DIAS - CNPJ 13.108.999/0001-66	
CONTEÚDO DA PRANCHA:	PLANTA BAIXA: CONSTRUÇÃO ATUAL E CORTES AA e BB	
ESCALA:	DATA:	PRANCHA:
1/100	OUTUBRO / 2022	05/09
DESENHO/DIGITALIZAÇÃO:	TIPO DE PROJETO:	
CARILLA NASCIMENTO - Arquiteta e Urbanista	EXECUTIVO	

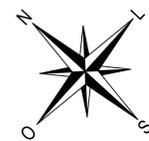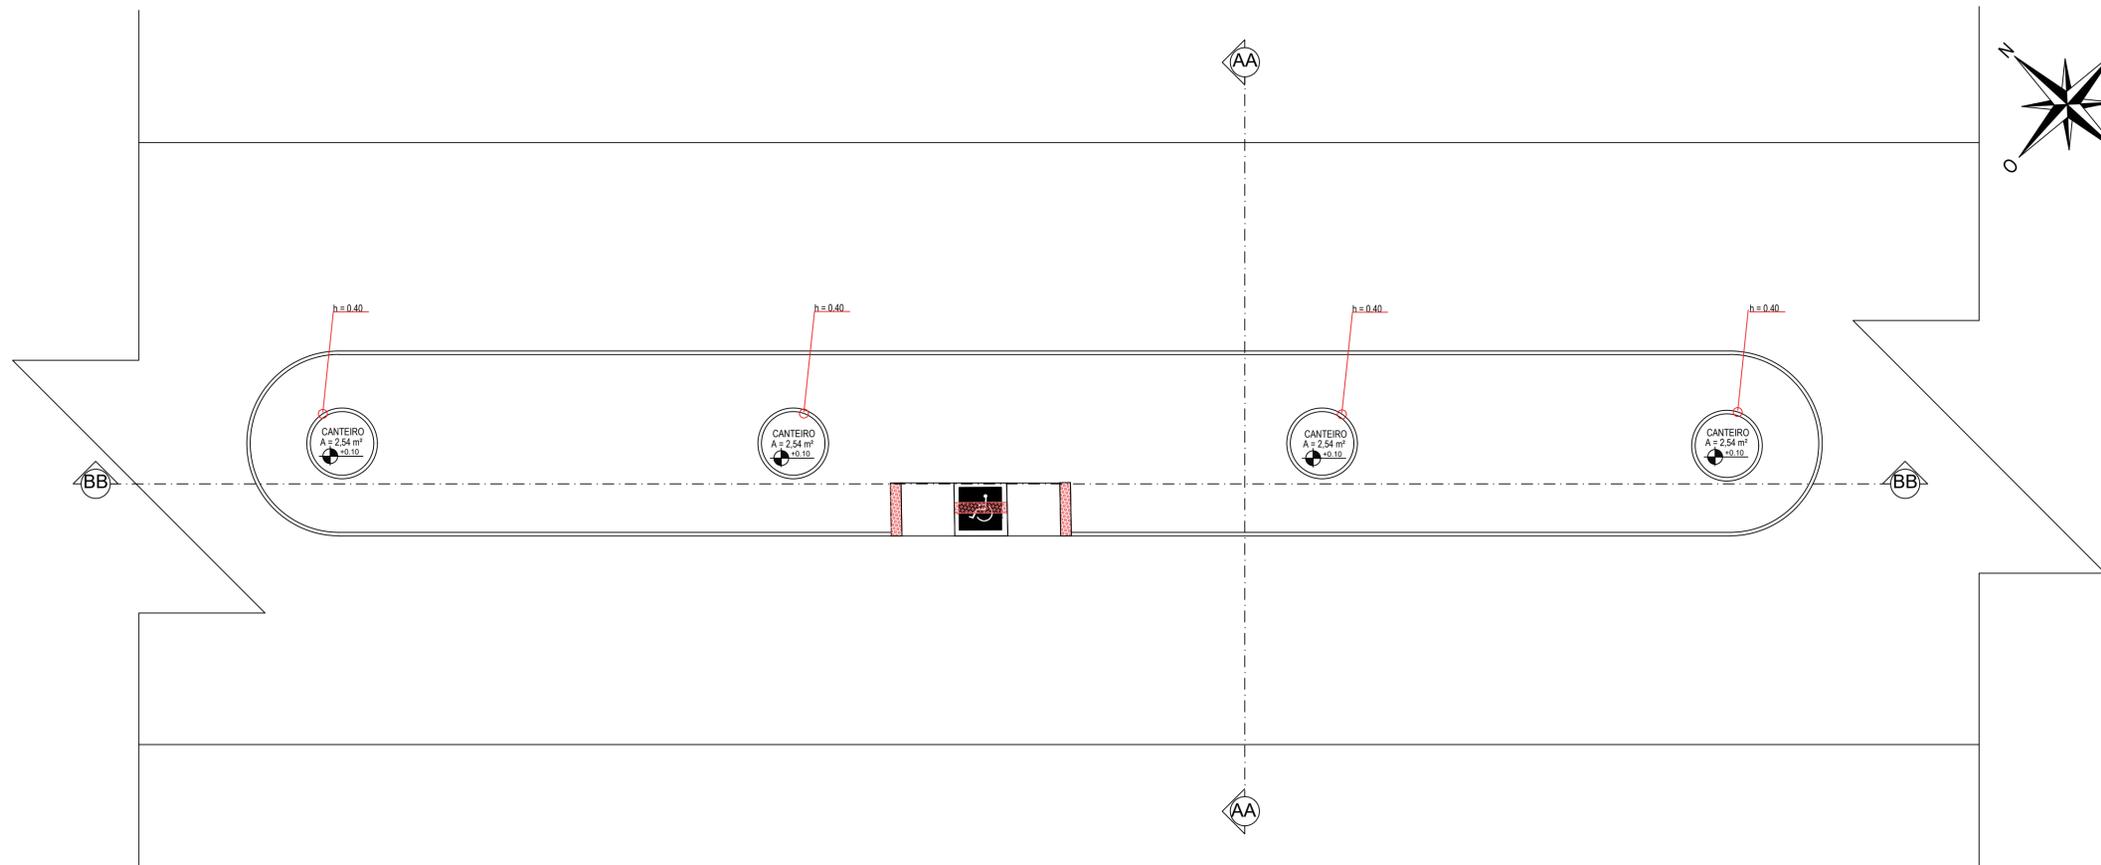

Canteiro Público 03
Planta baixa - Proposta
ESC.1/100

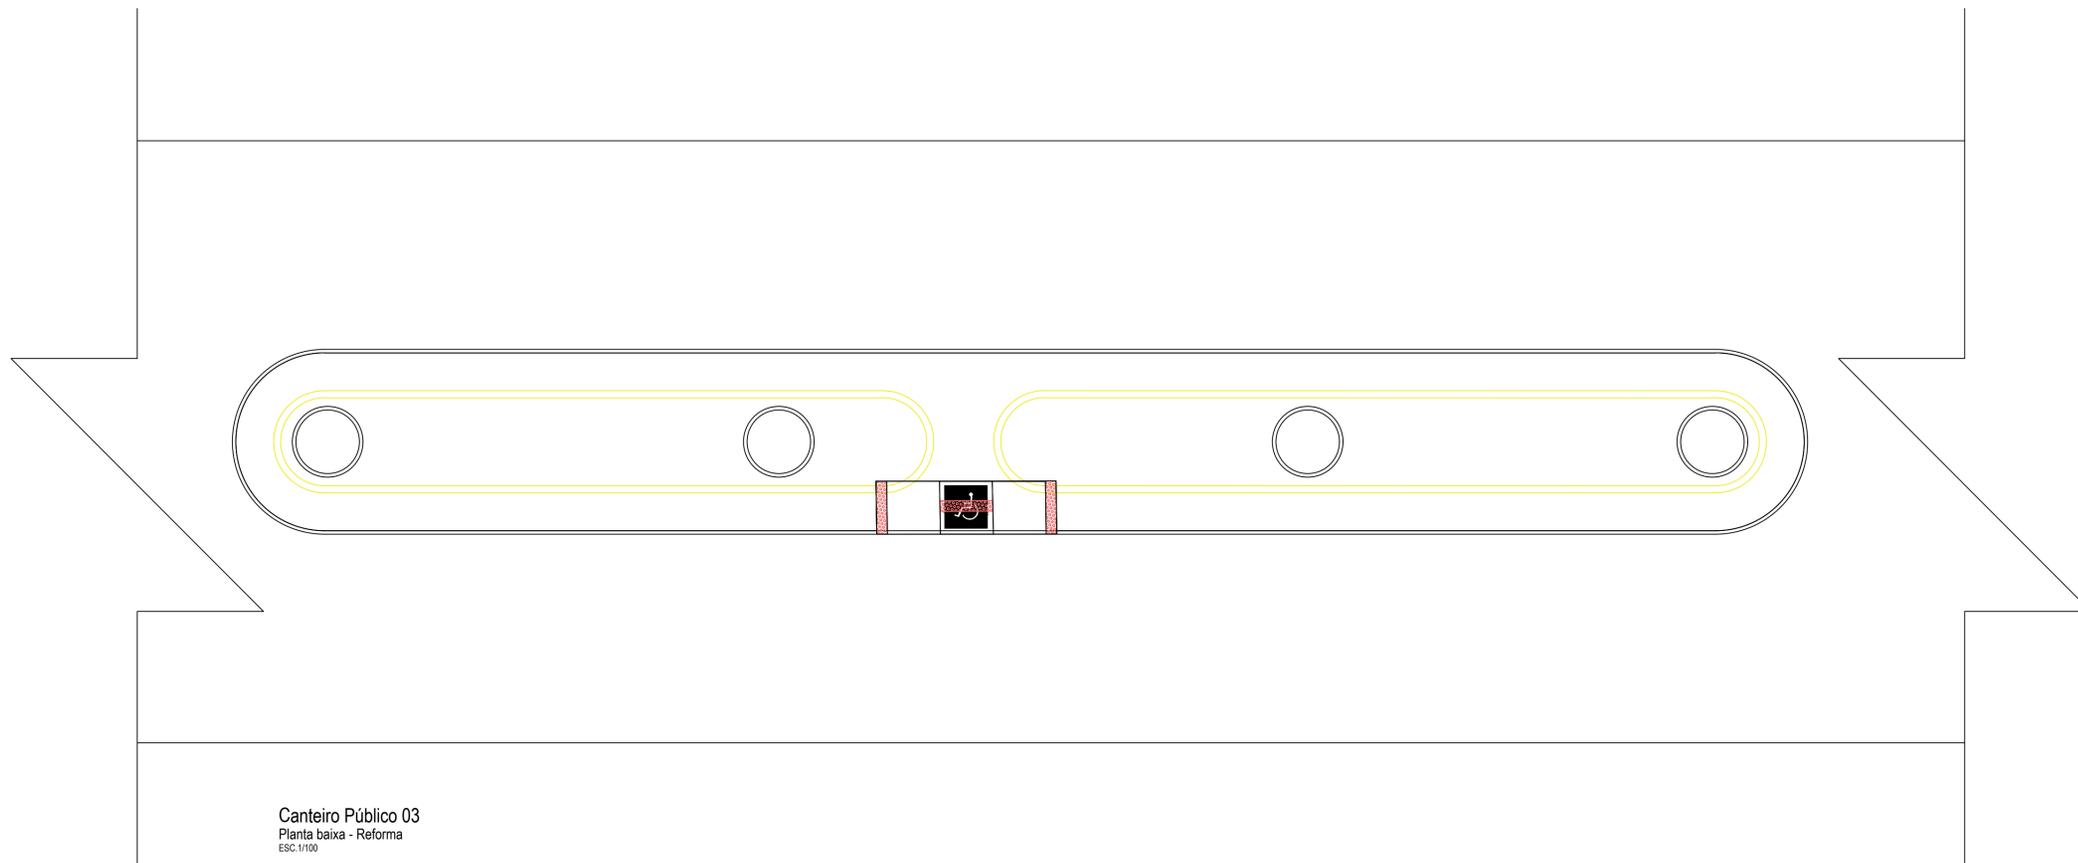

Canteiro Público 03
Planta baixa - Reforma
ESC.1/100

ÁREA EXISTENTE	218,10 m ²
ÁREA NOVA	227,59 m ²
PISO INTERTRAVADO (grafite) ESPINHA DE PEIXE A 45°	198,31 m ²
MEIO-FIO	103,51 m
ÁREA VERDE	10,17 m ²
TAXA DE PERMEABILIDADE	4,46%

- CONSTRUIR
- DEMOLIR









Rua Presidente Vargas, 129
Fone: (79) 3611-1382
prefeiturasmaodias@yahoo.com.br

AUTOR DO PROJETO: CHRISTIAN SANTOS MATOS - ENG. CIVIL		CREA nº 2718691115
RESPONSÁVEL TÉCNICO DO PROJETO:		CARIMBO:
APROVAÇÃO:		
TIPO DE PROJETO: PROJETO ARQUITETÔNICO		
OBRA: CANTEIRO PÚBLICO 03		
LOCALIZAÇÃO: RUA MANOEL MESSIAS ALVES, BOMFIM, ZONA URBANA, SIMÃO DIAS - SE		
PROPRIETÁRIO: MUNICÍPIO DE SIMÃO DIAS - CNPJ 13.108.090/0001-66		
CONTEÚDO DA PRANCHA: PLANTA BAIXAS - REFORMA E PROPOSTA		
ESCALA: 1/100	DATA: OUTUBRO / 2022	PRANCHA: 06/09
DESENHO/DIGITALIZAÇÃO: CARLLA NASCIMENTO - Arquiteta e Urbanista		TIPO DE PROJETO: EXECUTIVO

RELAÇÃO PENAS		
CODOR	PROFI	PENA
DESCRIÇÃO	(mm)	Nº
1	0,50	7
2	0,20	7
3	0,20	7
4	0,40	7
5	0,50	7
6	0,60	7
7	0,50	7
8	0,01	9
9	0,01	7
10	0,20	10
11	0,08	12
12	0,13	7
13	0,13	40
14	0,20	50
15	0,13	62
16	0,13	64
17	0,13	66
18	0,13	68
19	0,20	100
20	0,20	184
21	0,13	192
22	0,20	202
23	0,20	202
24	0,20	233
25	0,20	234
26	0,20	170
27	0,20	7
28	0,20	7
29	0,40	7
30	0,10	134

ESCALA PLÓTIAGEM	
PLÓTI	UNITS
MM	MM
100	00

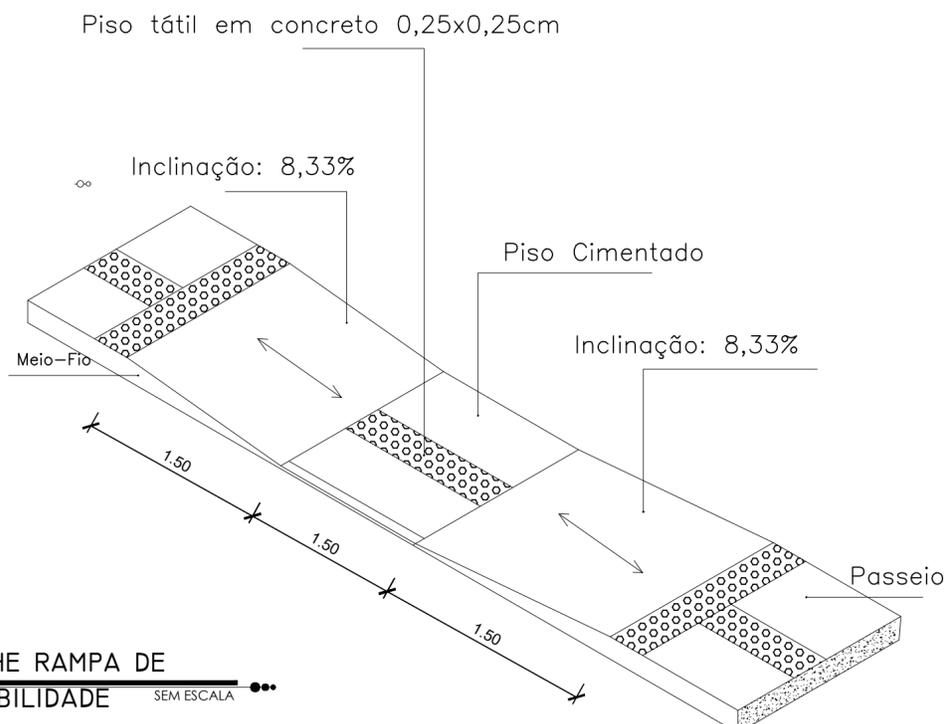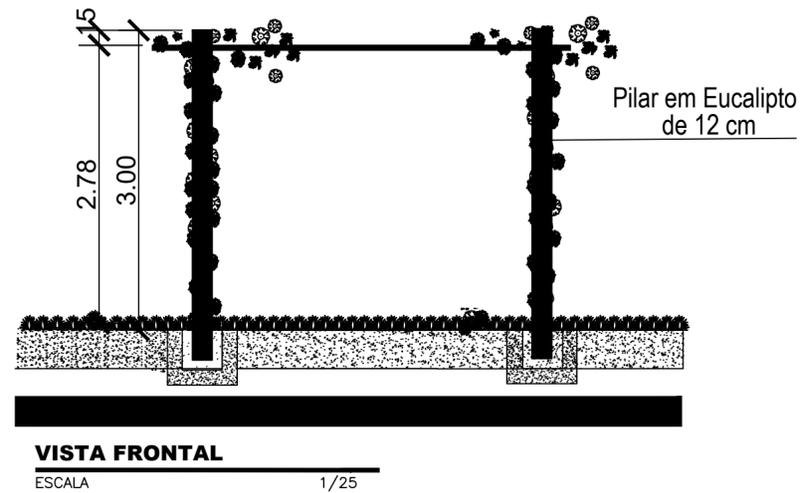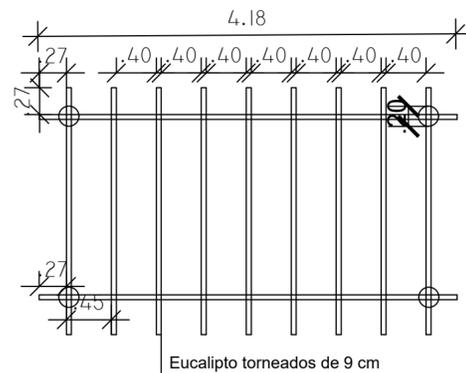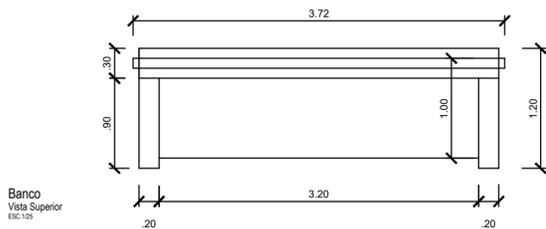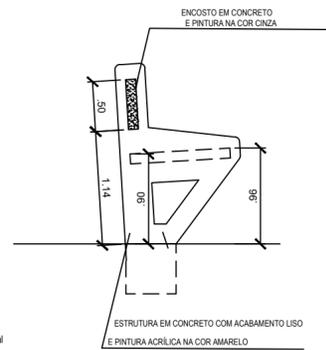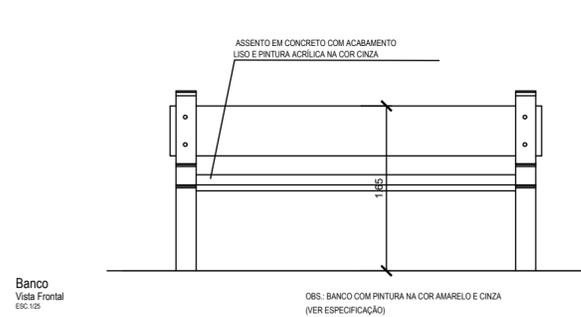

Rua Presidente Vargas, 129
Fone: (79) 3611-1382
prefeirasimaodias@yahoo.com.br


PREFEITURA MUNICIPAL DE SIMÃO DIAS

AUTOR DO PROJETO:		Eng. CHRISTIAN SANTOS MATOS	CAU n° 282018-8
RESPONSÁVEL TÉCNICO DO PROJETO:		Eng. CHRISTIAN SANTOS MATOS	CARIMBO:
APROVAÇÃO:			
TIPO DE PROJETO:		PROJETO ARQUITETÔNICO	
DBRA:		PRAÇA PÚBLICA	
LOCALIZAÇÃO:		RUA DO ALAMBIQUE - SIMÃO DIAS/SE	
PROPRIETÁRIO:		MUNICÍPIO DE SIMÃO DIAS - CNPJ: 13.108.089/0001-56	
CONTEÚDO DA PRANCHA:			
ESCALA:		1/25	DATA: OUTUBRO / 2022
DESENHO/DIGITALIZAÇÃO:		PRANCHA: 06/06	
Tec. AMANDA MORAIS / Arq. CARLLA NASCIMENTO		TIPO DE PROJETO: EXECUTIVO	

QUADRO GERAL PAVIMENTAÇÃO

GERAL		
SÍMBOLO	NOME	ÁREA/QNT
	PISO INTERTRAVADO (grafite) ESPINHA DE PEIXE A 45°	198,31 m²
	GRAMA ESMERALDA	10,17 m²
	MEIO FIO GUIA DE RUA	103,51 m

QUADRO GERAL EQUIPAMENTOS		
	LIXEIRA	01
	BANCO PROJETADO	04
	1- EXERCITADOR DE PERNAS	01
	2- GIRO VERTICAL DUPLO	01
	3- SIMULADOR DE CAVALGADA	01
	4- REMADA	01
	5 - PLACA DE ORIENTAÇÃO	01
	6 - BALANÇO COM 2 ACENTOS EM MADEIRA	01
	7 - GANGORRA COM 2 ACENTOS EM MADEIRA	01

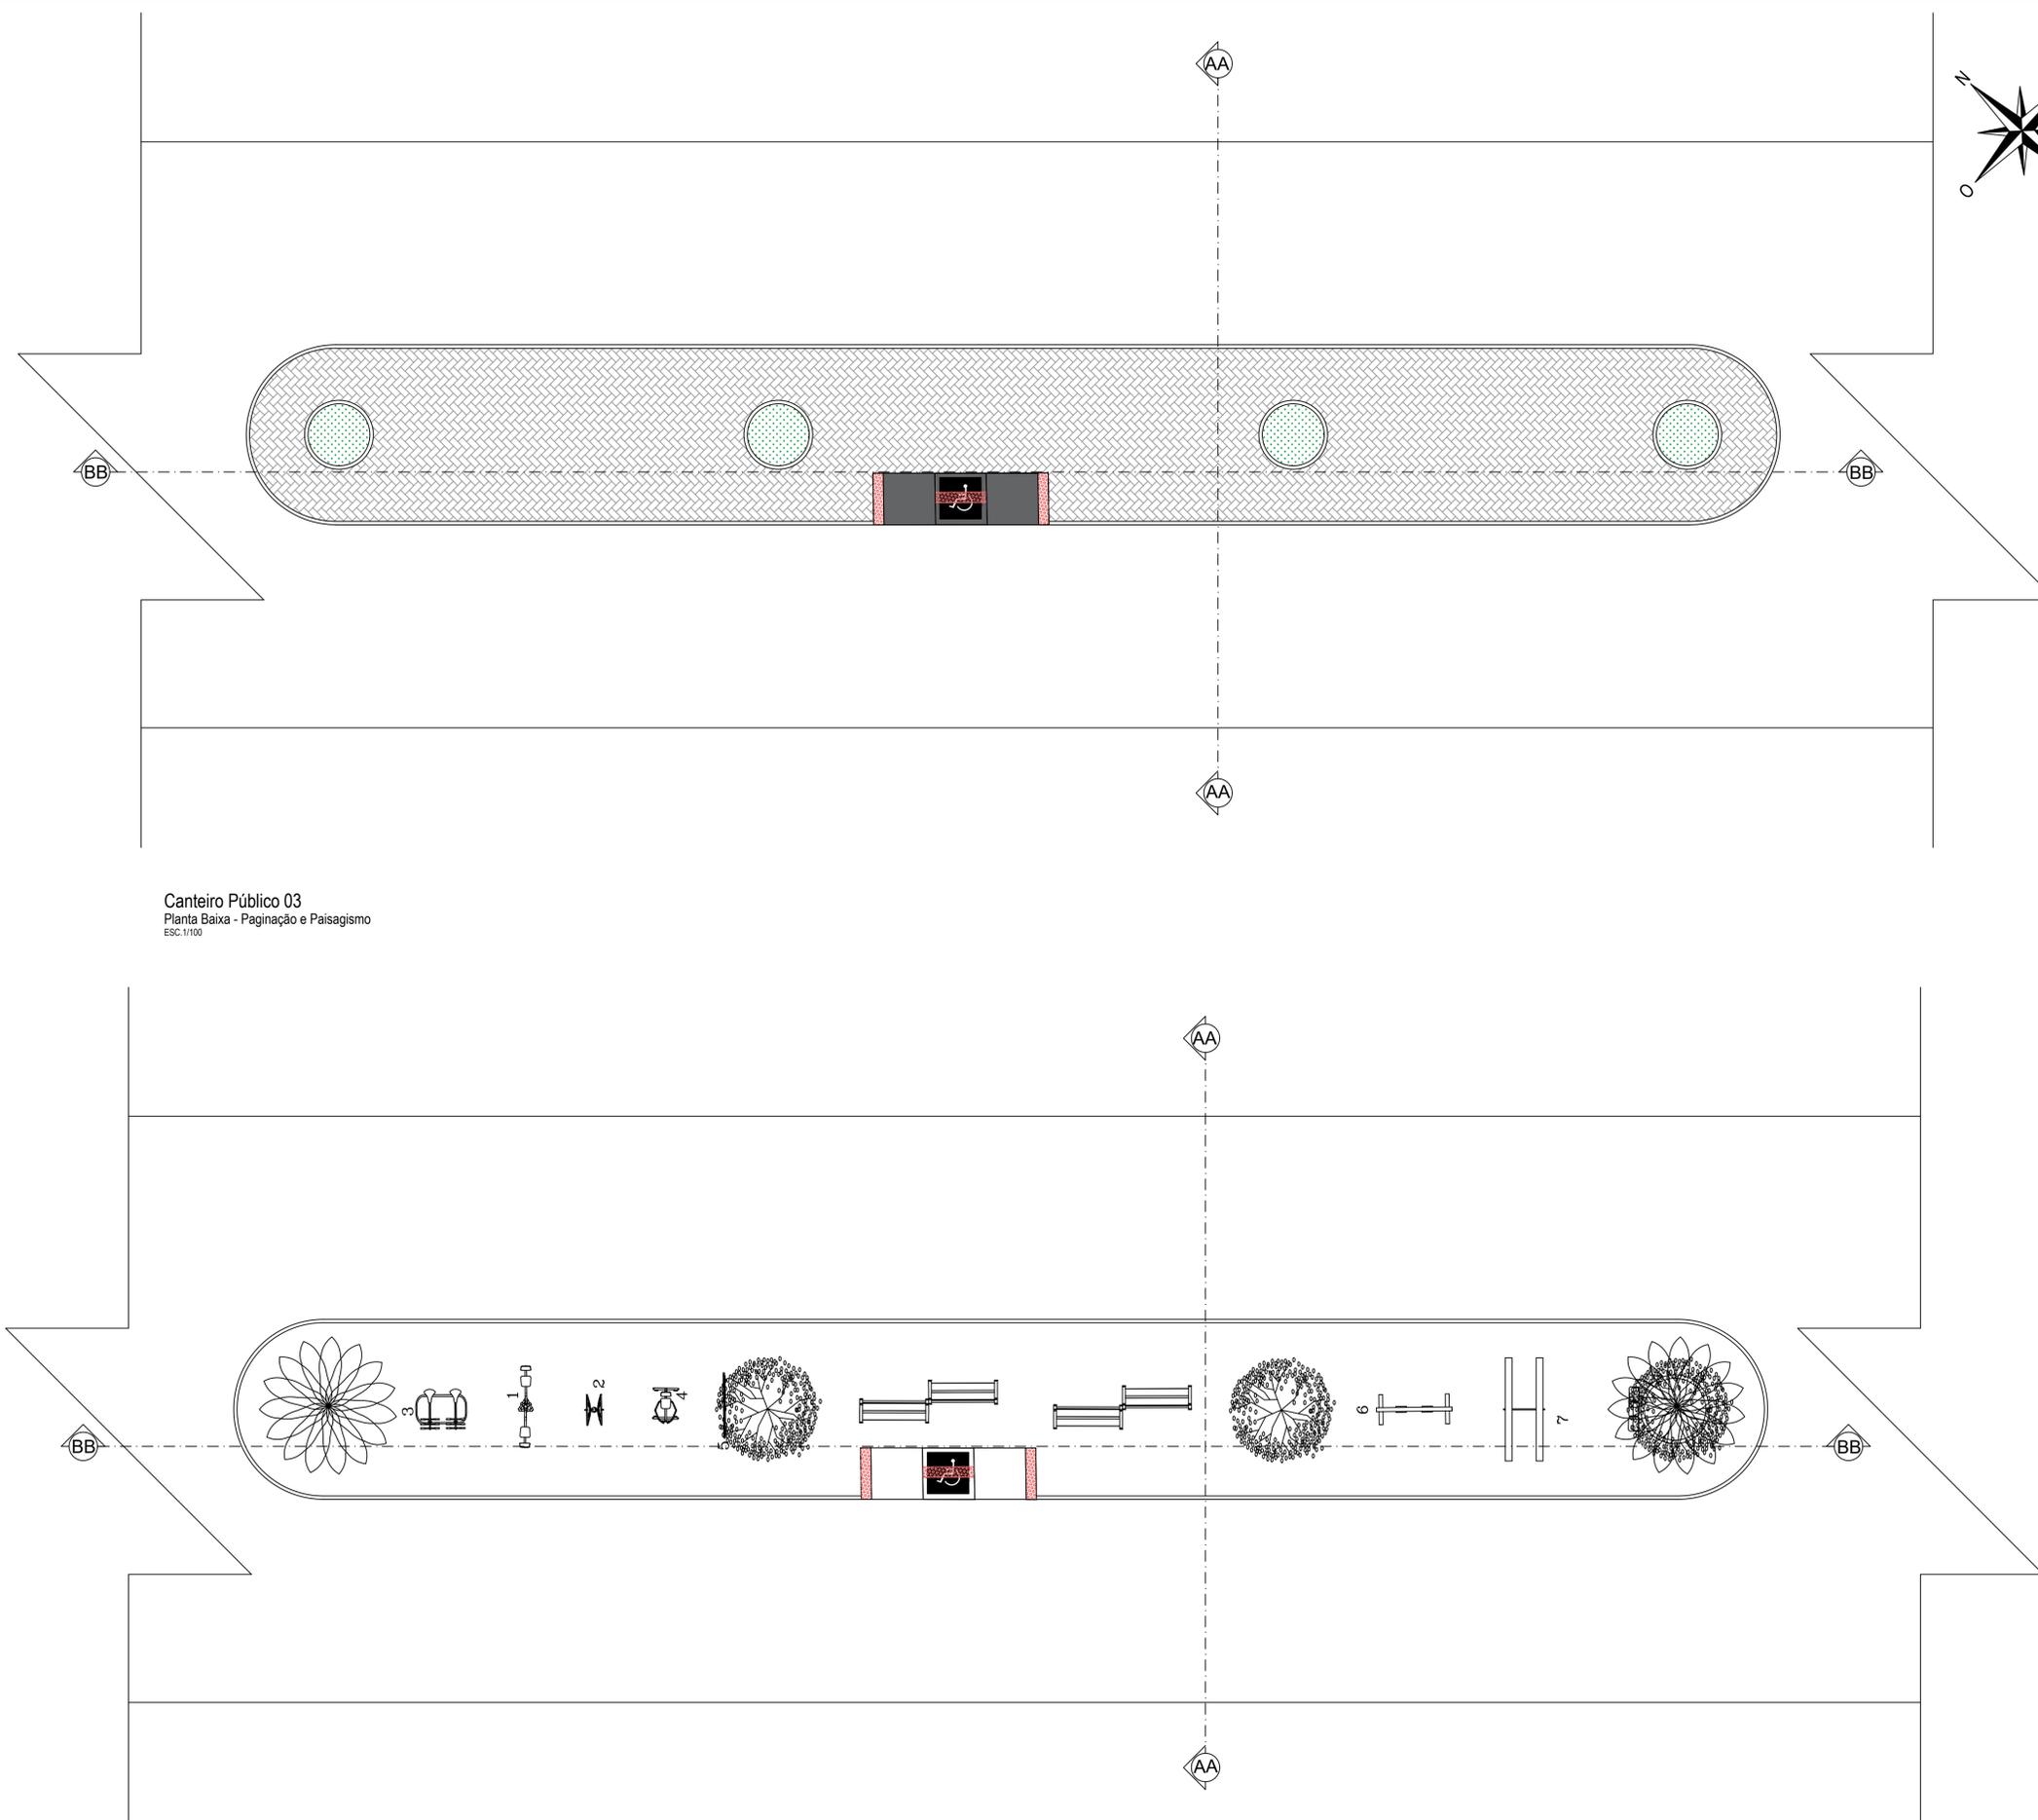

Canteiro Público 03
Planta Baixa - Pagnação e Paisagismo
ESC. 1/100

Canteiro Público 03
Planta Baixa - Layout
ESC. 1/100

RELAÇÃO PENAS

COLOR	WGTN	PENA
BRUNO	(mm)	Nº
1	0,30	7
2	0,20	7
3	0,30	7
4	0,40	7
5	0,50	7
6	0,60	7
7	0,70	7
8	0,80	7
9	0,90	7
10	1,00	7
11	1,10	7
12	1,20	7
13	1,30	7
14	1,40	7
15	1,50	7
16	1,60	7
17	1,70	7
18	1,80	7
19	1,90	7
20	2,00	7
21	2,10	7
22	2,20	7
23	2,30	7
24	2,40	7
25	2,50	7
26	2,60	7
27	2,70	7
28	2,80	7
29	2,90	7
30	3,00	7



ESCALA PLOTAGEM

PLOTED	DRAWING
MM	INCHES
100	00




Rua Presidente Vargas, 129
Fone: (79) 3611-1382
prefeiturasmaodias@yahoo.com.br

AUTOR DO PROJETO: CHRISTIAN SANTOS MATOS - ENG. CIVIL		CREA nº 2718691115
RESPONSÁVEL TÉCNICO DO PROJETO:	CARIMBO:	
APROVAÇÃO:		
TIPO DE PROJETO: PROJETO ARQUITETÔNICO		
OBRA: CANTEIRO PÚBLICO 02		
LOCALIZAÇÃO: RUA MANOEL MESSIAS ALVES, BOMFIM, ZONA URBANA, SIMÃO DIAS - SE		
PROPRIETÁRIO: MUNICÍPIO DE SIMÃO DIAS - CNPJ 13.108.080/0001-66		
CONTEÚDO DA PRANCHA: PLANTA BAIXA: CONSTRUÇÃO ATUAL E CORTES AA e BB		
ESCALA: 1/100	DATA: OUTUBRO / 2022	PRANCHA: 07/09
DESENHO/DIGITALIZAÇÃO: CARILLA NASCIMENTO - Arquiteta e Urbanista		TIPO DE PROJETO: EXECUTIVO

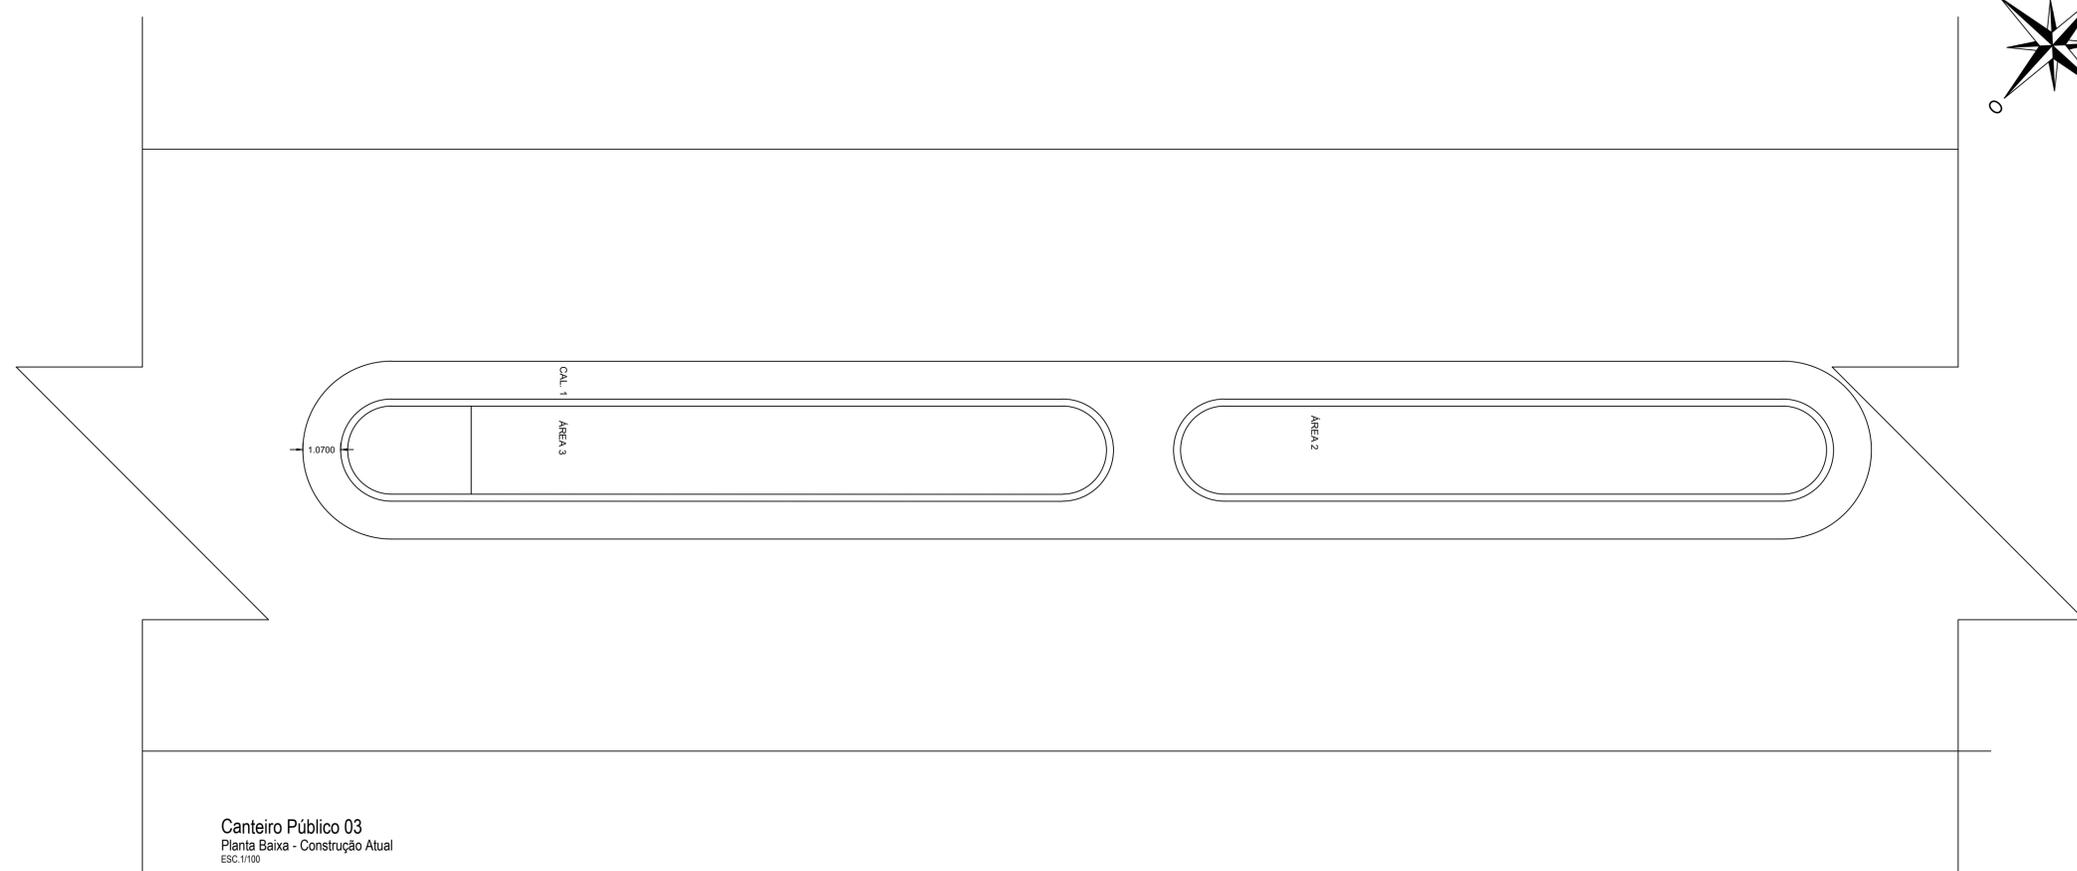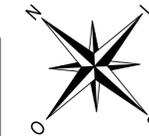

Canteiro Público 03
Planta Baixa - Construção Atual
ESC: 1/100

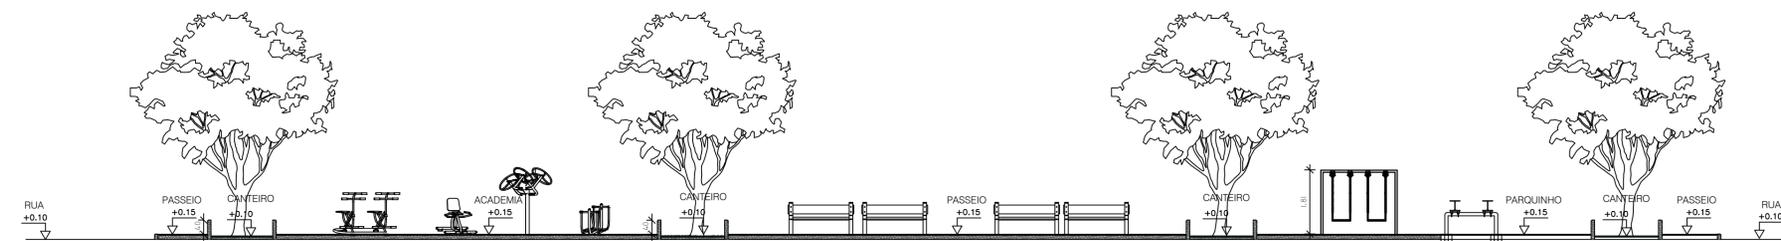

Canteiro Público 03
Corte BB
ESC: 1/100



Canteiro Público 03
Corte AA
ESC: 1/100

RELAÇÃO PENAS		
COLOR	WTRN	PENA
BRUNO	(mm)	Nº
1	0.50	7
2	0.20	7
3	0.20	7
4	0.40	7
5	0.50	7
6	0.60	7
7	0.50	7
8	0.01	9
9	0.01	7
10	0.20	10
11	0.08	12
12	0.13	7
13	0.13	40
14	0.20	50
15	0.13	62
16	0.13	64
17	0.13	84
18	0.20	100
19	0.20	100
Rua Presidente Vargas, 129
Fone: (79) 3611-1382
prefeiturasmaodias@yahoo.com.br

AUTOR DO PROJETO: CHRISTIAN SANTOS MATOS - ENG. CIVIL		CREA nº 2718691115
RESPONSÁVEL TÉCNICO DO PROJETO:	CARIMBO:	
APROVAÇÃO:		
TIPO DE PROJETO: PROJETO ARQUITETÔNICO		
OBRA:	CANTEIRO PÚBLICO 03	
LOCALIZAÇÃO:	RUA MANOEL MESSIAS ALVES, BOMFIM, ZONA URBANA, SIMÃO DIAS - SE	
PROPRIETÁRIO:	MUNICÍPIO DE SIMÃO DIAS - CNPJ 13.108.090/0001-66	
CONTEÚDO DA PRANCHA: PLANTA BAIXA: CONSTRUÇÃO ATUAL E CORTES AA e BB		
ESCALA:	DATA:	PRANCHA:
1/100	OUTUBRO / 2022	08/09
DESENHO/DIGITALIZAÇÃO:	TIPO DE PROJETO:	
CARILLA NASCIMENTO - Arquiteta e Urbanista	EXECUTIVO	



OBS.: BANCO COM PINTURA NA COR AMARELO E CINZA (VER ESPECIFICAÇÃO)

Banco
Vista Frontal
ESC. 1/100




ESTRUTURA EM CONCRETO COM ACABAMENTO LISO E PINTURA ACRÍLICA NA COR AMARELO

Banco
Vista Lateral
ESC. 1/100




Banco
Vista Superior
ESC. 1/100

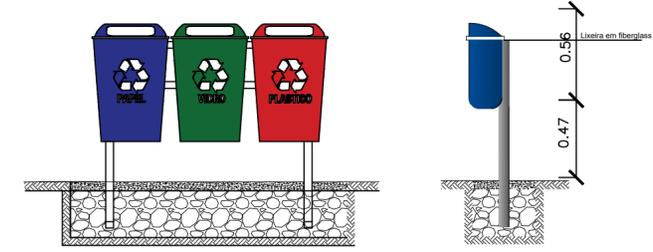


Lixeira para coleta seletiva
Vista Frontal
ESC. 1/50

Lixeira para coleta seletiva
Vista Lateral
ESC. 1/50

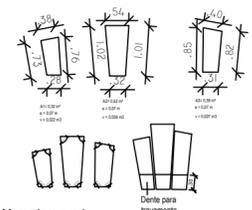


Marco Inaugural
VISTA FRONTAL
ESC. 1/50

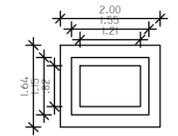


Marco Inaugural
VISTA SUPERIOR
ESC. 1/50




Marco Inaugural
VISTA FRONTAL
ESC. 1/50

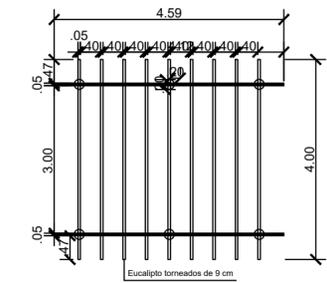


PLANTA BAIXA
ESCALA 1/25

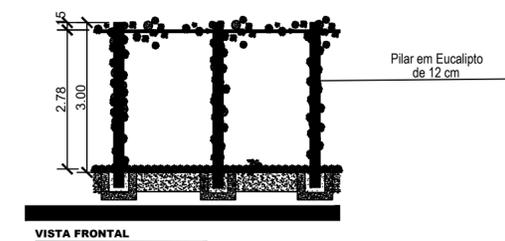


VISTA FRONTAL
ESCALA 1/25

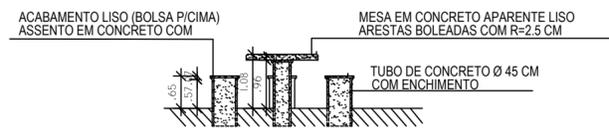

Mesa
Corte A'
ESC. 1/100

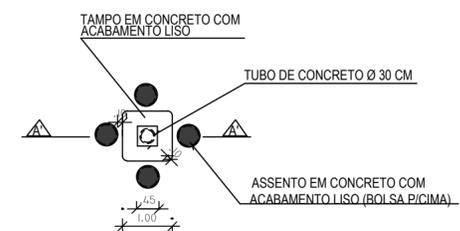

Mesa
Vista Superior
ESC. 1/100

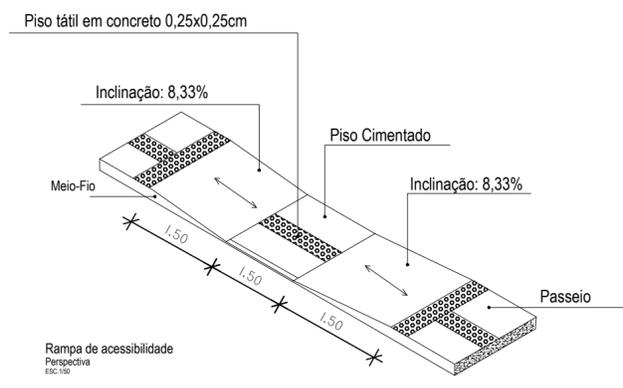

RELAÇÃO PENAS		
COLOR DESENHO	WIDTH (mm)	PENA Nº
1	0.10	7
2	0.20	7
3	0.30	7
4	0.40	7
5	0.50	7
6	0.60	7
7	0.05	7
8	0.01	9
9	0.01	7
10	0.20	10
12	0.09	12
13	0.13	7
40	0.13	40
50	0.20	50
62	0.13	62
64	0.13	64
84	0.13	84
150	0.20	150
184	0.20	184
232	0.13	232
251	0.20	251
252	0.20	252
253	0.20	253
254	0.20	254
170	0.05	170
30	0.25	7
145	0.35	7
193	0.45	7
134	0.10	134

3D SEM ESC.



PREFEITURA MUNICIPAL DE SIMÃO DIAS

Rua Presidente Vargas, 129
Fone: (79) 3611-1382
prefeiturasimaodias@yahoo.com.br

AUTOR DO PROJETO: CHRISTIAN SANTOS MATOS - ENG. CIVIL		REGISTRO NACIONAL: CREA n° 2718691115
RESPONSÁVEL TÉCNICO DO PROJETO: CHRISTIAN SANTOS MATOS - ENG. CIVIL		CARIMBO:
APROVAÇÃO:		
TIPO DE PROJETO: PROJETO ARQUITETÔNICO		
DBRA: CANTEIROS PÚBLICOS		
LOCALIZAÇÃO: POVOADO BARNABÉ, ZONA RURAL - SIMÃO DIAS/SE		
PROPRIETÁRIO: MUNICÍPIO DE SIMÃO DIAS - CNPJ: 13.108.089/0001-56		
CONTEÚDO DA PRANCHA: DETALHAMENTO - CANTEIRO 01, 02 E 03		
ESCALA: 1/100	DATA: OUTUBRO / 2022	PRANCHA: 09/09
DESENHO/DIGITALIZAÇÃO: CARLLA NASCIMENTO - Arquiteta e Urbanista		TIPO DE PROJETO: EXECUTIVO.