


Praça Pública
Corte AA
Esc.1/100

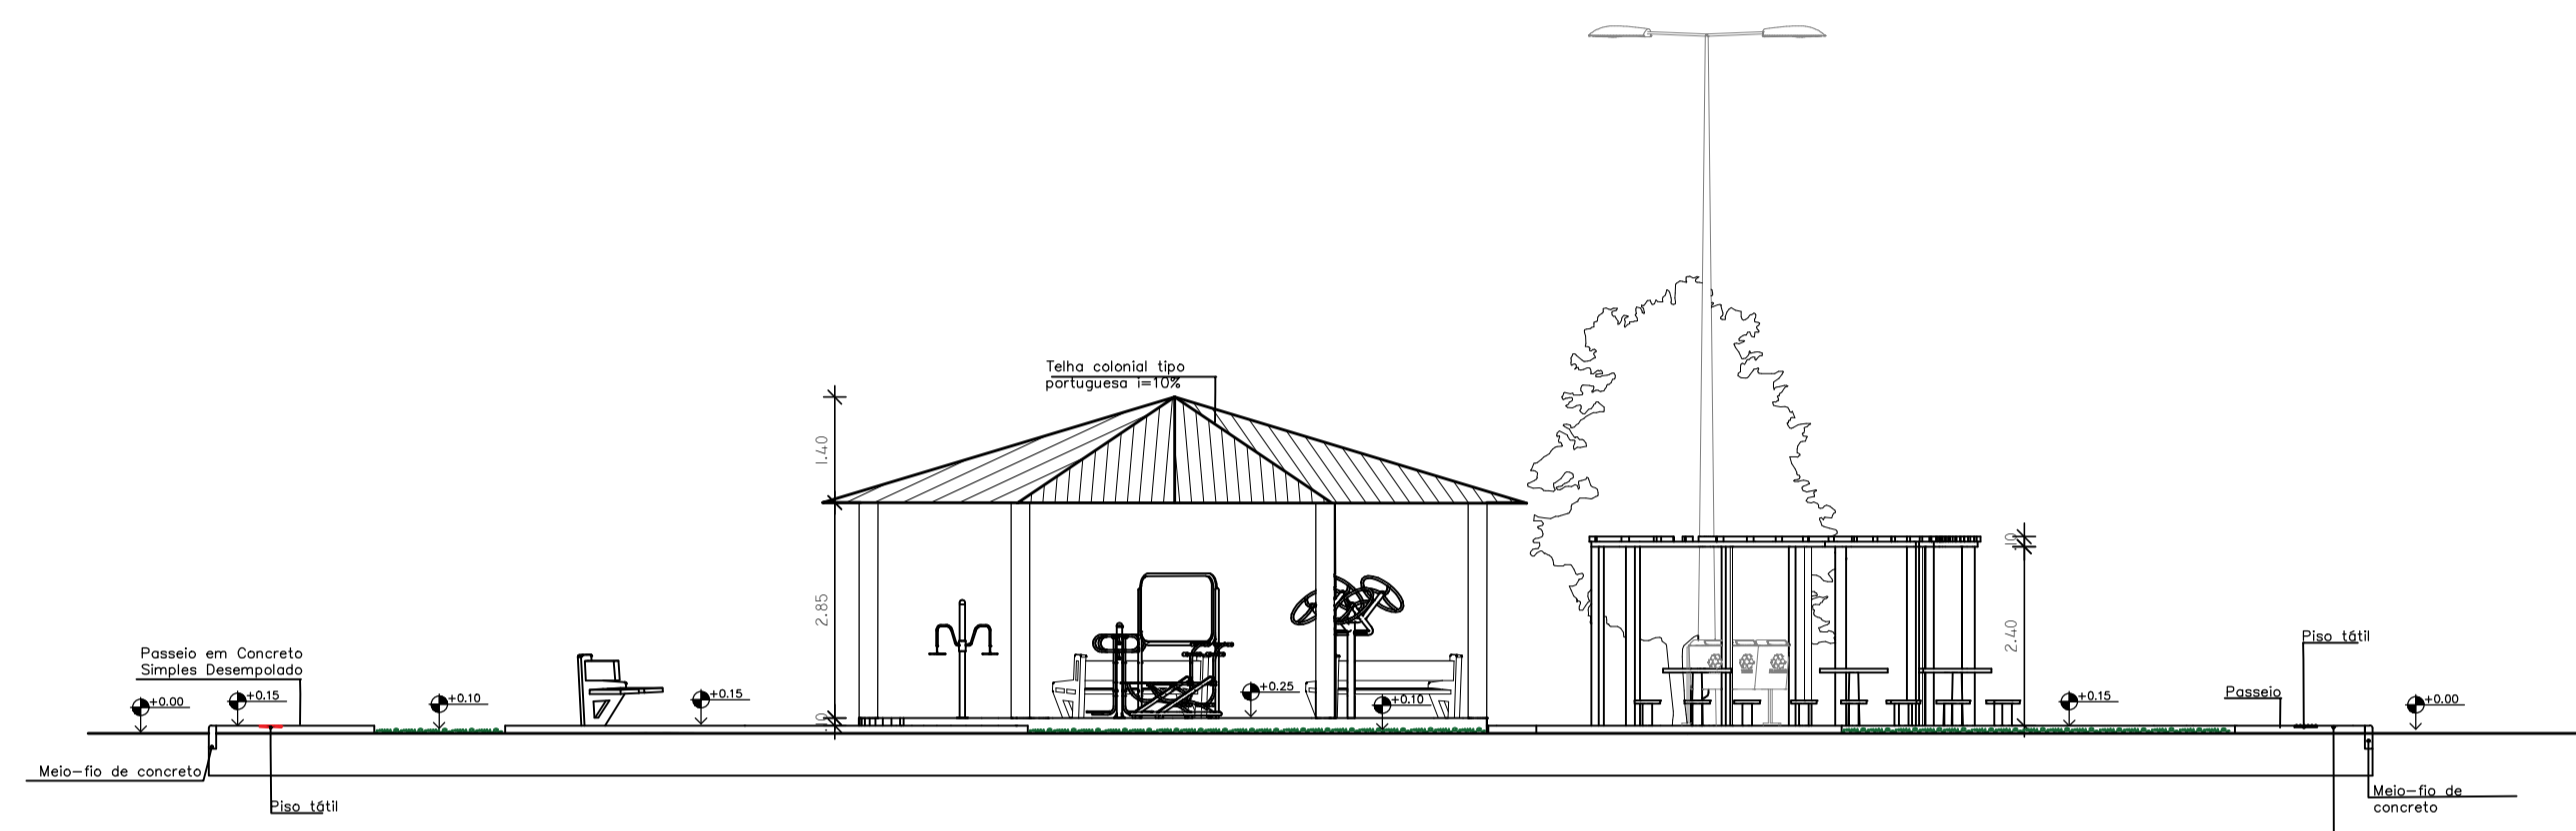

Praça Pública
Corte BB
Esc.1/100



Praça Pública
Maquete Eletrônica



Praça Pública
Maquete Eletrônica



Praça Pública
Maquete Eletrônica

RELAÇÃO PENAS		
COLOR	WIDTH	PENA
BS2341	(mm)	Nº
1	0.10	7
2	0.20	7
3	0.30	7
4	0.40	7
5	0.50	7
6	0.60	7
7	0.80	7
8	0.01	9
9	0.01	7
10	0.20	10
12	0.09	12
13	0.13	7
40	0.13	40
50	0.20	50
62	0.13	62
64	0.13	64
84	0.13	84
150	0.20	150
184	0.20	184
232	0.13	232
251	0.20	251
252	0.20	252
253	0.20	253
254	0.20	254
170	0.05	170
30	0.25	7
145	0.35	7
193	0.40	7
134	0.10	134



Rua Presidente Vargas, 129
Fone: (79) 3611-1382
prefeiturasmaodias@yahoo.com.br

PREFEITURA MUNICIPAL DE SIMÃO DIAS		
AUTOR DO PROJETO: Arq. CARLA NASCIMENTO		CAU nº 282018-8
RESPONSÁVEL TÉCNICO DO PROJETO:		CARIMBO:
APROVAÇÃO:		
TIPO DE PROJETO: PROJETO ARQUITETÔNICO		
OBRA: PRAÇA PÚBLICA		
LOCALIZAÇÃO: POVOADO CANDEAL GRANDE, ZONA RURAL, SIMÃO DIAS - SE		
PROPRIETÁRIO: MUNICÍPIO DE SIMÃO DIAS - CNPJ 13.108.090/0001-66		
CONTEÚDO DA PRANCHA: CORTES "AA" E "BB", IMAGENS MAQUETE ELETRÔNICA		
ESCALA: 1/100	DATA: ABRIL / 2021	PRANCHA: 05/07
DESENHO/DIGITALIZAÇÃO: Tec. AMANDA MORAIS / Arq. CARLA NASCIMENTO		TIPO DE PROJETO: EXECUTIVO