

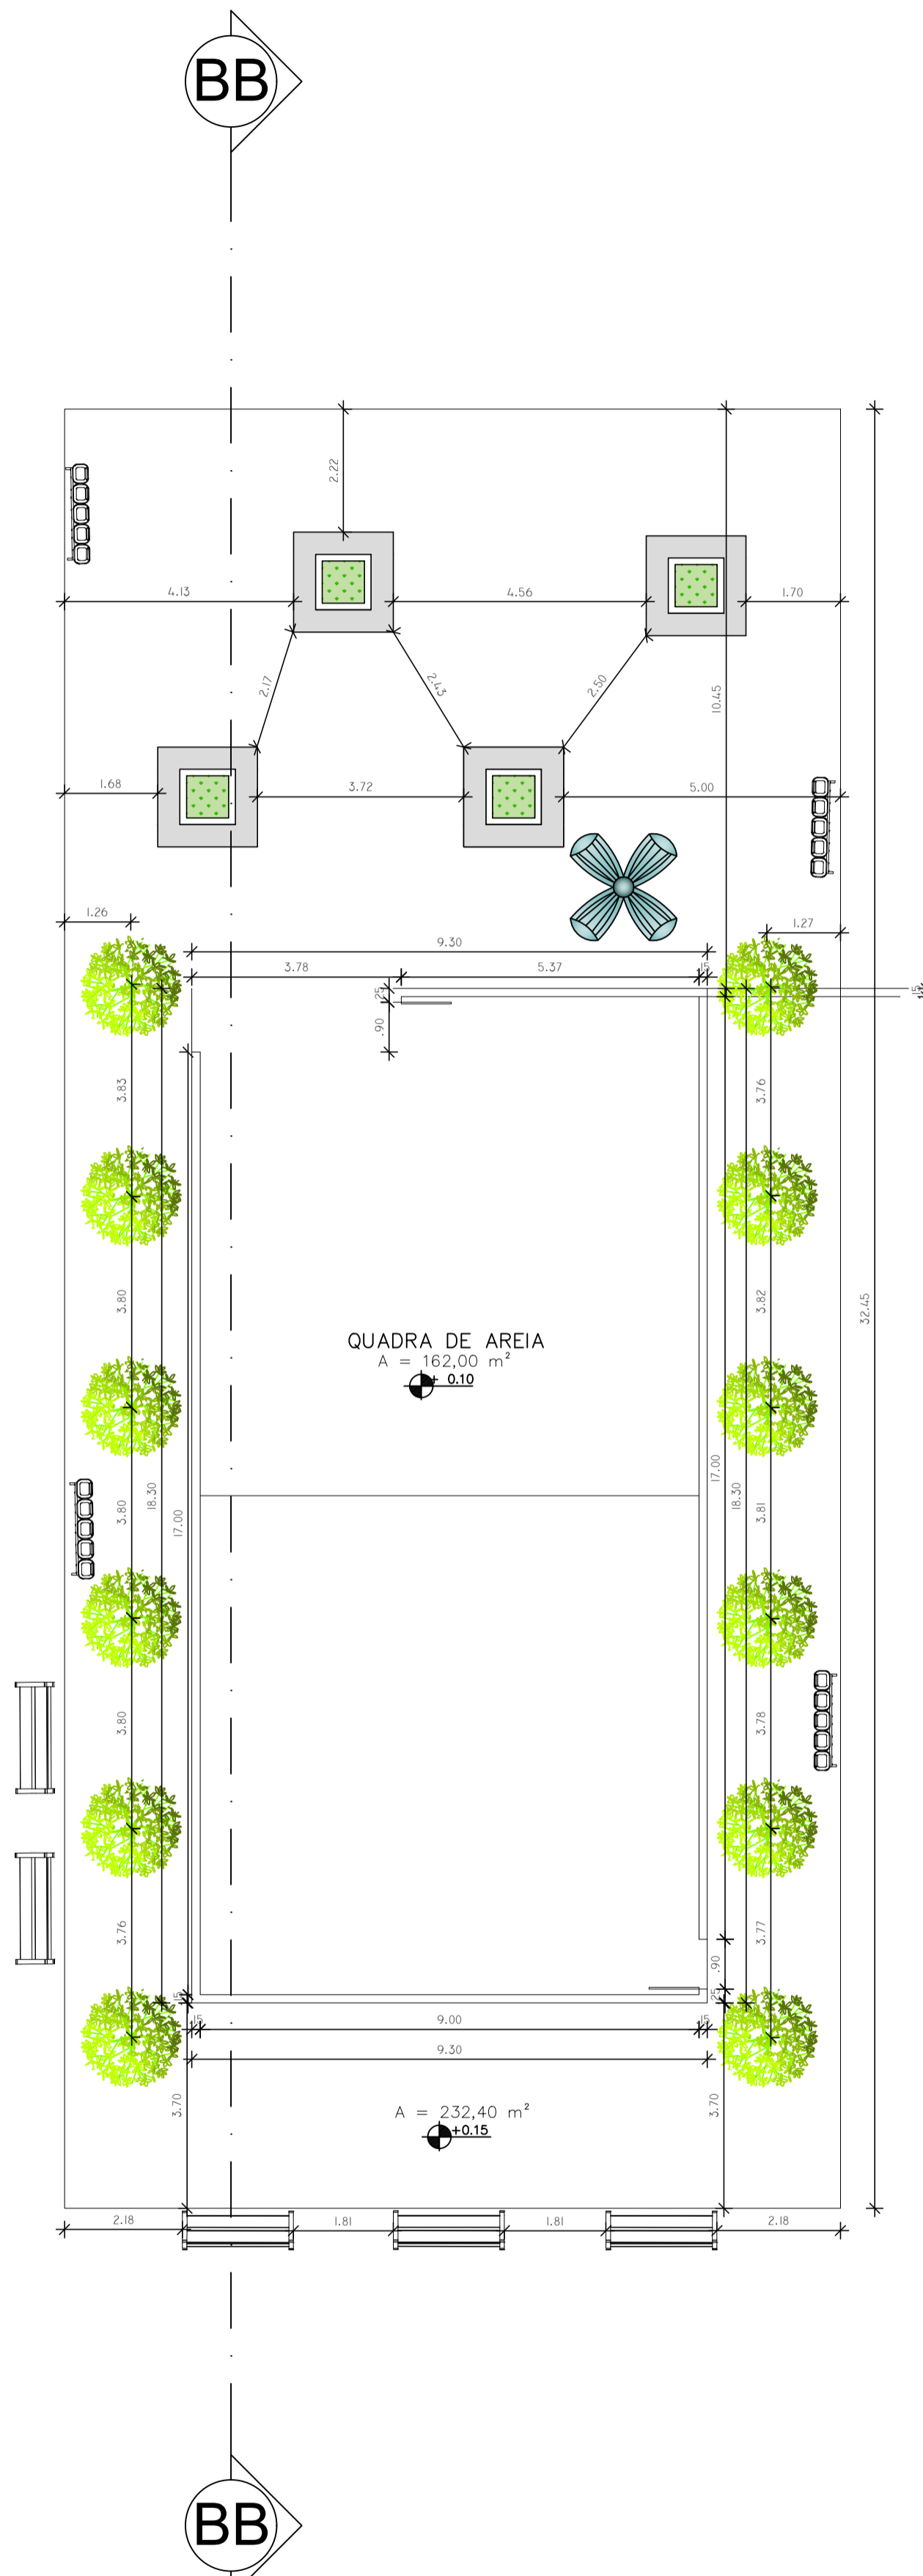



2 PRAÇA DA JUVENTUDE
Planta Baixa – Academia e Jogos
Esc.1/100

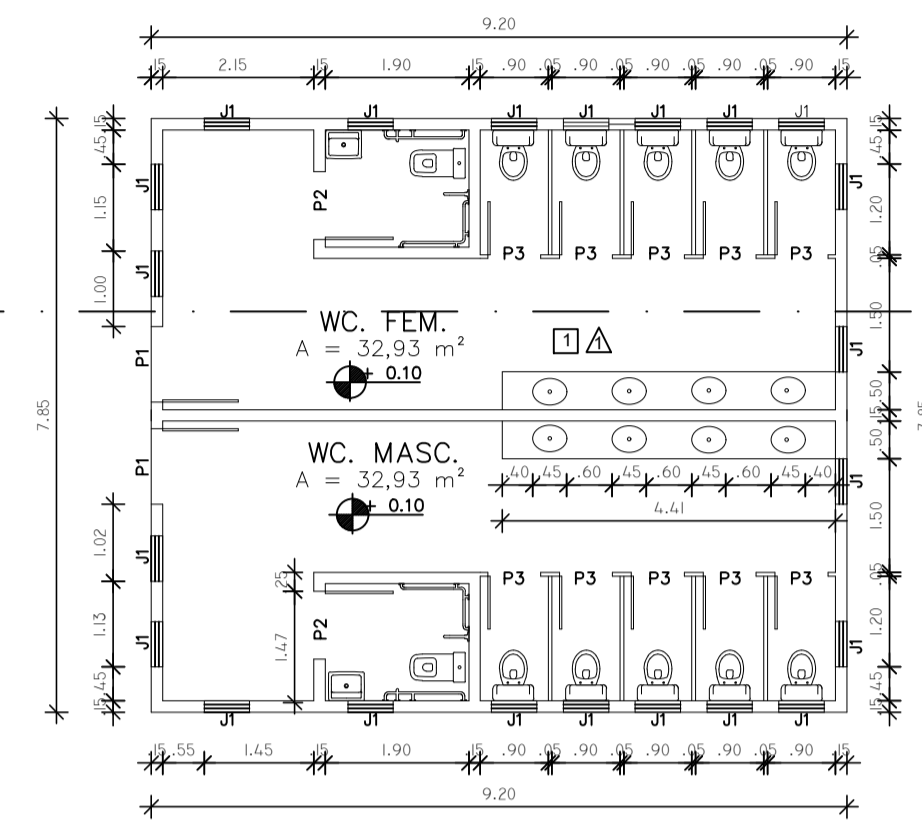

3 PRAÇA DA JUVENTUDE
Planta Baixa com Layout – Quadra de Areia
Esc.1/100

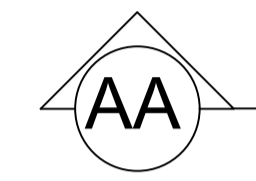

4 PRAÇA DA JUVENTUDE
Planta Baixa – Banheiros
Esc.1/100

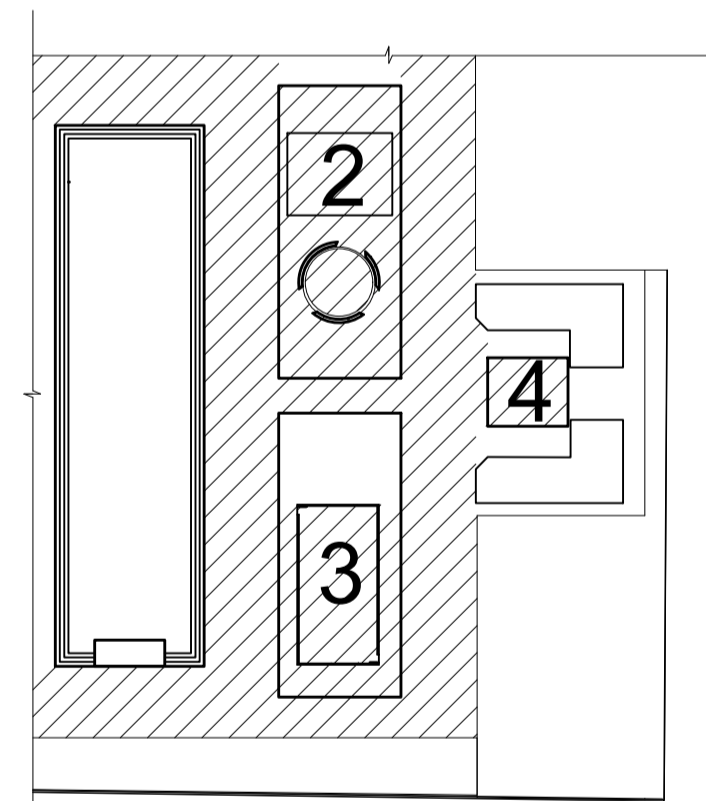

PRAÇA DA JUVENTUDE
Implantação – Academia e Jogos
Esc.1/100

QUADRO GERAL EQUIPAMENTOS		
	LIXEIRA	14
	MARCO INAUGURAL	01
	BANCO PROJETADO	30
	MESA PROJETADA C/ 4 LUGARES	08
	CANTEIRO ELEVADO	04
	1- EXERCITADOR DE PERNAS	01
	2- GIRO VERTICAL DUPLO	01
	3- SIMULADOR DE CAVALGADA	01
	4- REMADOR	01
	5 - PLACA DE ORIENTAÇÃO	01
	6- BARRA GIRATÓRIA	01

QUADRO DE ESPÉCIES					
REF	Nome Científico	Nome Popular	Porte	Qte.	Representação
EXTRATO HERBÁCEO					
01	Maria-sem-vergonha	impatiens walleriana	0,1 - 0,3 m	16 un	
02	Unxia kubitzi	Botao de Ouro	0,3 - 0,6 m	18 un	

MAPA DE ESQUADRIAS			
LEGENDA DE PORTAS - PORTAS EM MADEIRA COM PINTURA OU PORTA DE VIDRO			
REF.	Dimensão(s)	Quantidade	SITUAÇÃO
P1	1,00 x 2,10	02	01 folha, de abrir, lisa, em madeira
P2	0,90 x 2,10	02	01 folha, de abrir, lisa, em madeira
P3	0,80 x 1,80	10	01 folha, de abrir, em madeira
LEGENDA DE JANELAS - JANELAS EM MADEIRA			
REF.	Dimensão(s)	Quantidade	SITUAÇÃO
J1	0,60 x 0,40 x 1,70	22	02 folhas, de abrir, em alumínio

ESPECIFICAÇÕES	
	PISO
1 - CERÂMICA 60x60 cm, PEI-5, COR BRANCO GELO, ANTIDERRAPANTE	
	PAREDE
1 - CERÂMICA 20x20 cm, COR BRANCO.	
OBSERVAÇÃO: PINTURA EXTERNA DO BANHEIRO USAR TINTA ACRÍLICA NA COR CINZA.	



PREFEITURA MUNICIPAL DE SIMÃO DIAS

Rua Presidente Vargas, 129
Fone: (79) 3611-1382
prefeiturasmaodias@yahoo.com.br

AUTOR DO PROJETO:	CARLLA NASCIMENTO - ARQUITETA E URBANISTA	REGISTRO NACIONAL:	CAU nº 282018-8
RESPONSÁVEL TÉCNICO DO PROJETO:	CHRISTIAN SANTOS MATOS - ENG. CIVIL	CARIMBO:	
APROVAÇÃO:			
TIPO DE PROJETO:	PROJETO ARQUITETÔNICO		
DBRA:	REVITALIZAÇÃO DA PRAÇA DA JUVENTUDE		
LOCALIZAÇÃO:	AVENIDA CONSTRUTOR JOÃO ANTÔNIO DE SANTANA - SIMÃO DIAS/SE		
PROPRIETÁRIO:	MUNICÍPIO DE SIMÃO DIAS - CNPJ: 13.108.088/0001-58		
CONTEÚDO DA PRANCHA:	PLANTA BAIXA E LAYOUT		
ESCALA:	1/100	DATA:	JUNHO / 2021
DESENHO/DIGITALIZAÇÃO:	AMANDA NORAS - TEC. EM EDIFICAÇÕES CARLLA NASCIMENTO - ARQ.	PRANCHA:	06/09
		TIPO DE PROJETO:	EXECUTIVO

RELAÇÃO PENAS		
COLOR	WIDTH	PENA
1	0,10	7
2	0,20	7
3	0,30	7
4	0,40	7
5	0,50	7
6	0,60	7
7	0,70	7
8	0,80	7
9	0,90	7
10	1,00	10
12	1,20	12
13	1,30	7
14	1,40	40
15	1,50	50
16	1,60	60
17	1,70	64
18	1,80	64
19	1,90	64
20	2,00	150
21	2,10	184
22	2,20	232
23	2,30	251
24	2,40	252
25	2,50	253
26	2,60	254
27	2,70	190
28	2,80	7
29	2,90	7
30	3,00	134

ESCALA PLOTAGEM		
PLotted	DRAWING	UNITS
1000	MM	00