





Rua Presidente Vargas, 129
Fone: (79) 3611-1382
prefeiturasimaodias@yahoo.com.br

AUTOR DO PROJETO: CARLLA NASCIMENTO - ARQUITETA E URBANISTA	REGISTRO NACIONAL: CAU n° 282018-8
RESPONSÁVEL TÉCNICO DO PROJETO: CHRISTIAN SANTOS MATOS - ENG. CIVIL	CARIMBO:

RELAÇÃO PENAS

QUANTIDADE	COR	WIDTH (mm)	PENA N°
1	0.10	7	
2	0.20	7	
3	0.30	7	
4	0.40	7	
5	0.50	7	
6	0.60	7	
7	0.05	7	
8	0.01	9	
9	0.01	7	
10	0.20	10	
11	0.09	12	
13	0.13	7	
40	0.13	40	
50	0.20	50	
62	0.13	62	
64	0.13	64	
84	0.13	84	
150	0.20	150	
184	0.20	184	
232	0.13	232	
251	0.20	251	
252	0.20	252	
253	0.20	253	
254	0.20	254	
170	0.05	170	
30	0.25	7	
145	0.35	7	
193	0.45	7	
134	0.10	134	

ESCALA PLOTAGEM
PLOTTED MM DRAWING UNITS
1000 00

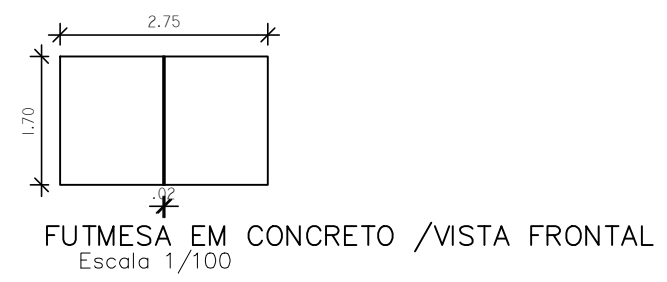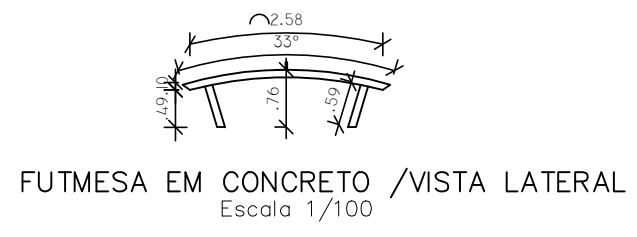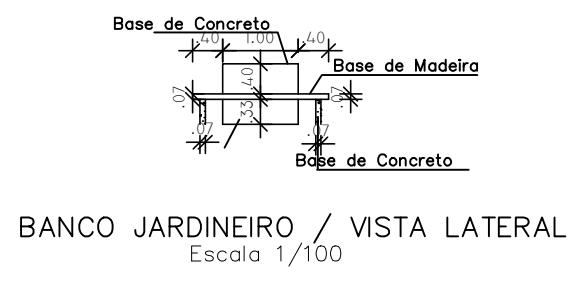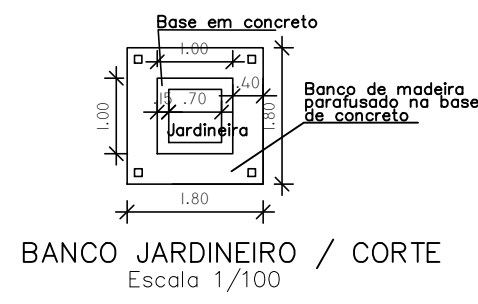

APROVAÇÃO:

TIPO DE PROJETO:
PROJETO ARQUITETÔNICO

OBRA:
REVITALIZAÇÃO DA PRAÇA DA JUVENTUDE

LOCALIZAÇÃO:
AVENIDA CONSTRUTOR JOÃO ANTÔNIO DE SANTANA - SIMÃO DIAS/SE

PROPRIETÁRIO:
MUNICÍPIO DE SIMÃO DIAS - CNPJ: 13.108.089/0001-56

CONTEUDO DA PRANCHA:
DETALHAMENTOS

ESCALA: 1/200	DATA: JUNHO / 2021	PRANCHA: 08/09
DESENHO/DIGITALIZAÇÃO: AMANDA MORAIS - TÉC. EM EDIFICAÇÕES CARLLA NASCIMENTO - ARQ.		TIPO DE PROJETO: EXECUTIVO.

PRODUZIDO POR UMA VERSÃO DO AUTODESK PARA ESTUDANTES

PRODUZIDO POR UMA VERSÃO DO AUTODESK PARA ESTUDANTES