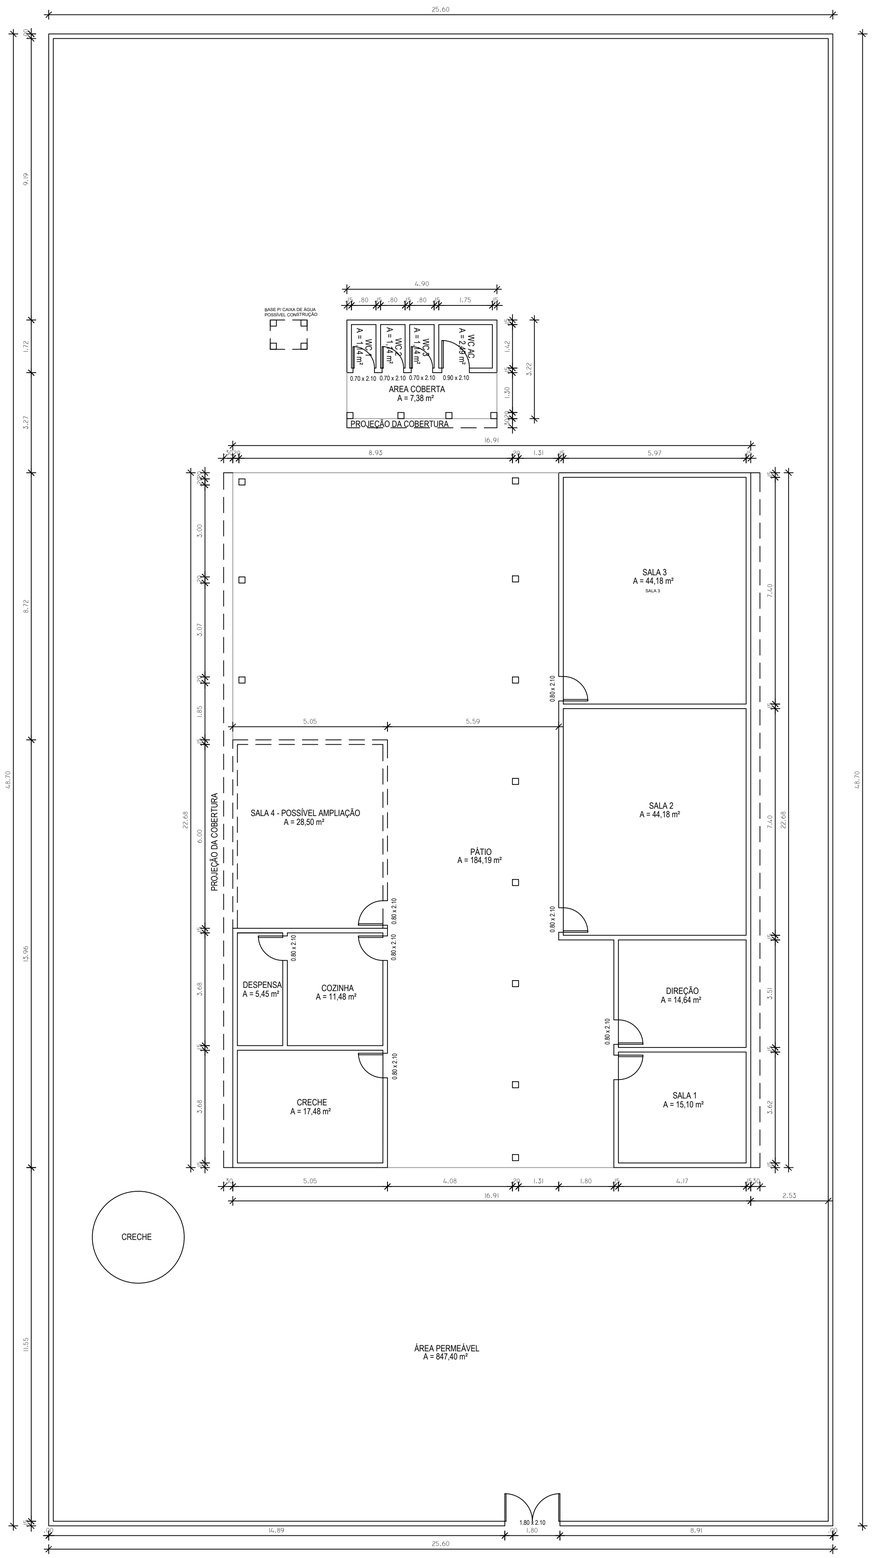

QUADRO DE ÁREAS	
ÁREA TOTAL DO TERENO	1246.7 m²
ÁREA TOTAL DA ESCOLA	399.30 m²
ÁREA CONSTRUÍDA (COBERTA)	414.38 m²
ÁREA PERMEÁVEL	847.40 m²
TAXA DE OCUPAÇÃO	33.23 %
COEFICIENTE DE APROVEITAMENTO	0.3323
GABARITO DE ALTURA	5 m

Escola Municipal
Planta Baixa - Levantamento
ESC.1/100

RELAÇÃO PENAS

COLOR DESENHO	WIDTH (mm)	PENA Nº
1	0.10	7
2	0.20	7
3	0.30	7
4	0.40	7
5	0.50	7
6	0.60	7
7	0.05	7
8	0.01	9
9	0.01	7
10	0.20	10
12	0.09	12
13	0.13	7
40	0.13	40
50	0.20	50
62	0.13	62
64	0.13	64
84	0.13	84
150	0.20	150
184	0.20	184
232	0.13	232
251	0.20	251
252	0.20	252
253	0.20	253
254	0.20	254
170	0.05	170
30	0.25	7
146	0.35	7
193	0.40	7
134	0.10	134

ESCALA PLOTAGEM

PLOTTED MM	DRAWING UNITS
1000	00

PREFEITURA MUNICIPAL DE SIMÃO DIAS

Rua Presidente Vargas, 129
Fone: (79) 3611-1382
prefeiturasimaodias@yahoo.com.br

AUTOR DO PROJETO:
CHRISTIAN SANTOS MATOS – ENG. CIVIL — CREA nº 2718691115

RESPONSÁVEL TÉCNICO DO PROJETO:
CHRISTIAN SANTOS MATOS – ENG. CIVIL

CARIMBO:

APROVAÇÃO:

TIPO DE PROJETO:
PROJETO ARQUITETÔNICO

OBRA:
ESCOLA MUNICIPAL PEDRO JOSÉ DE OLIVEIRA

LOCALIZAÇÃO:
POVOADO BARNABÉ, ZONA RUAL, SIMÃO DIAS – SE

PROPRIETÁRIO:
MUNICÍPIO DE SIMÃO DIAS - CNPJ: 13.108.089/0001-56

CONTEÚDO DA PRANCHA:
PLANTA BAIXA - LAVANTAMENTO CADASTRAL

ESCALA:	DATA:	PRANCHA:
1/100	NOVEMBRO / 2022	03/03

DESENHO/DIGITALIZAÇÃO:
Arquiteta e Urbanista: CARLLA NASCIMENTO

TIPO DE PROJETO:
EXECUTIVO